


## ZAŁĄCZNIK NR 2 DO WARUNKÓW TECHNICZNYCH



zakres pomiaru bezpośredniego:  
tereny osiedlowe - pow. ok 28ha  
ilość działek w zakresie: 180

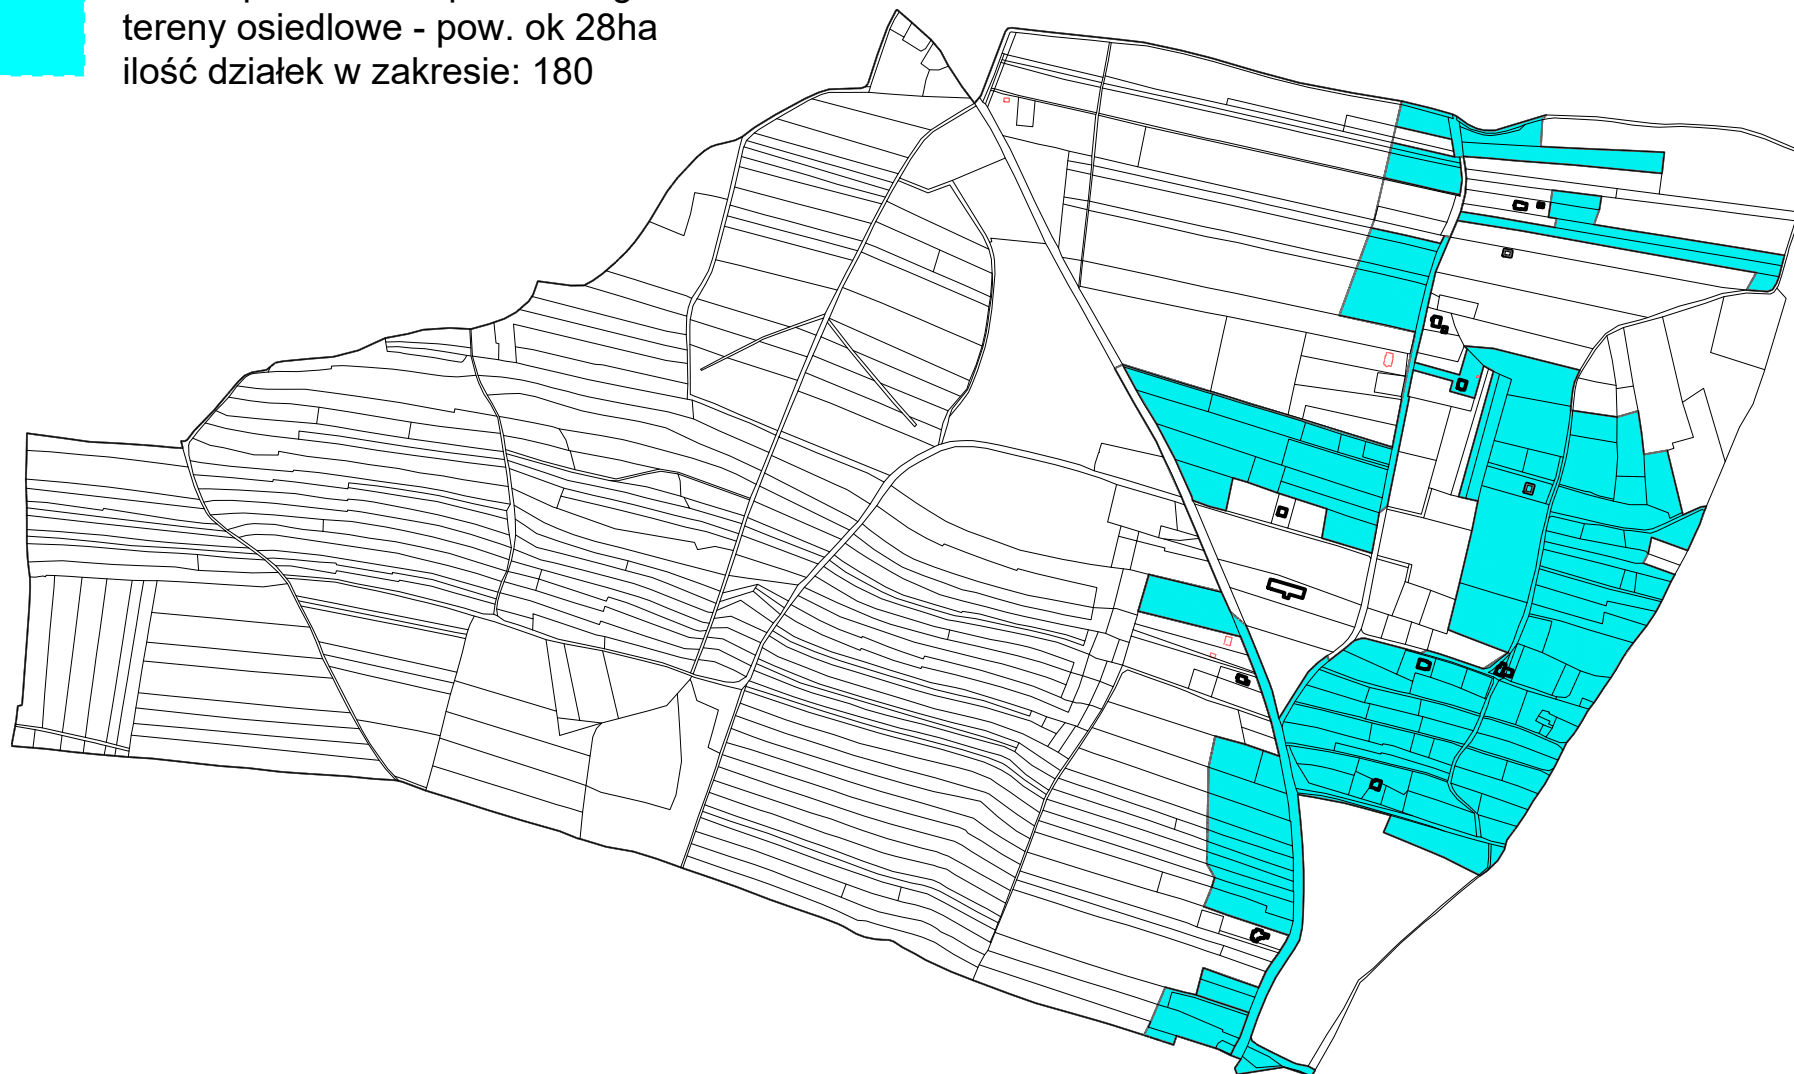

**Jednostka ewidencyjna : Nowy Żmigród [180507\_2]**

**Obręb ewidencyjny : Mytarka [0011]**