


ZAŁĄCZNIK NR 2 DO WARUNKÓW TECHNICZNYCH

- zakres pomiaru bezpośredniego:
tereny osiedlowe - pow. ok 32ha
ilość działek w zakresie: 557
- kompleks leśny

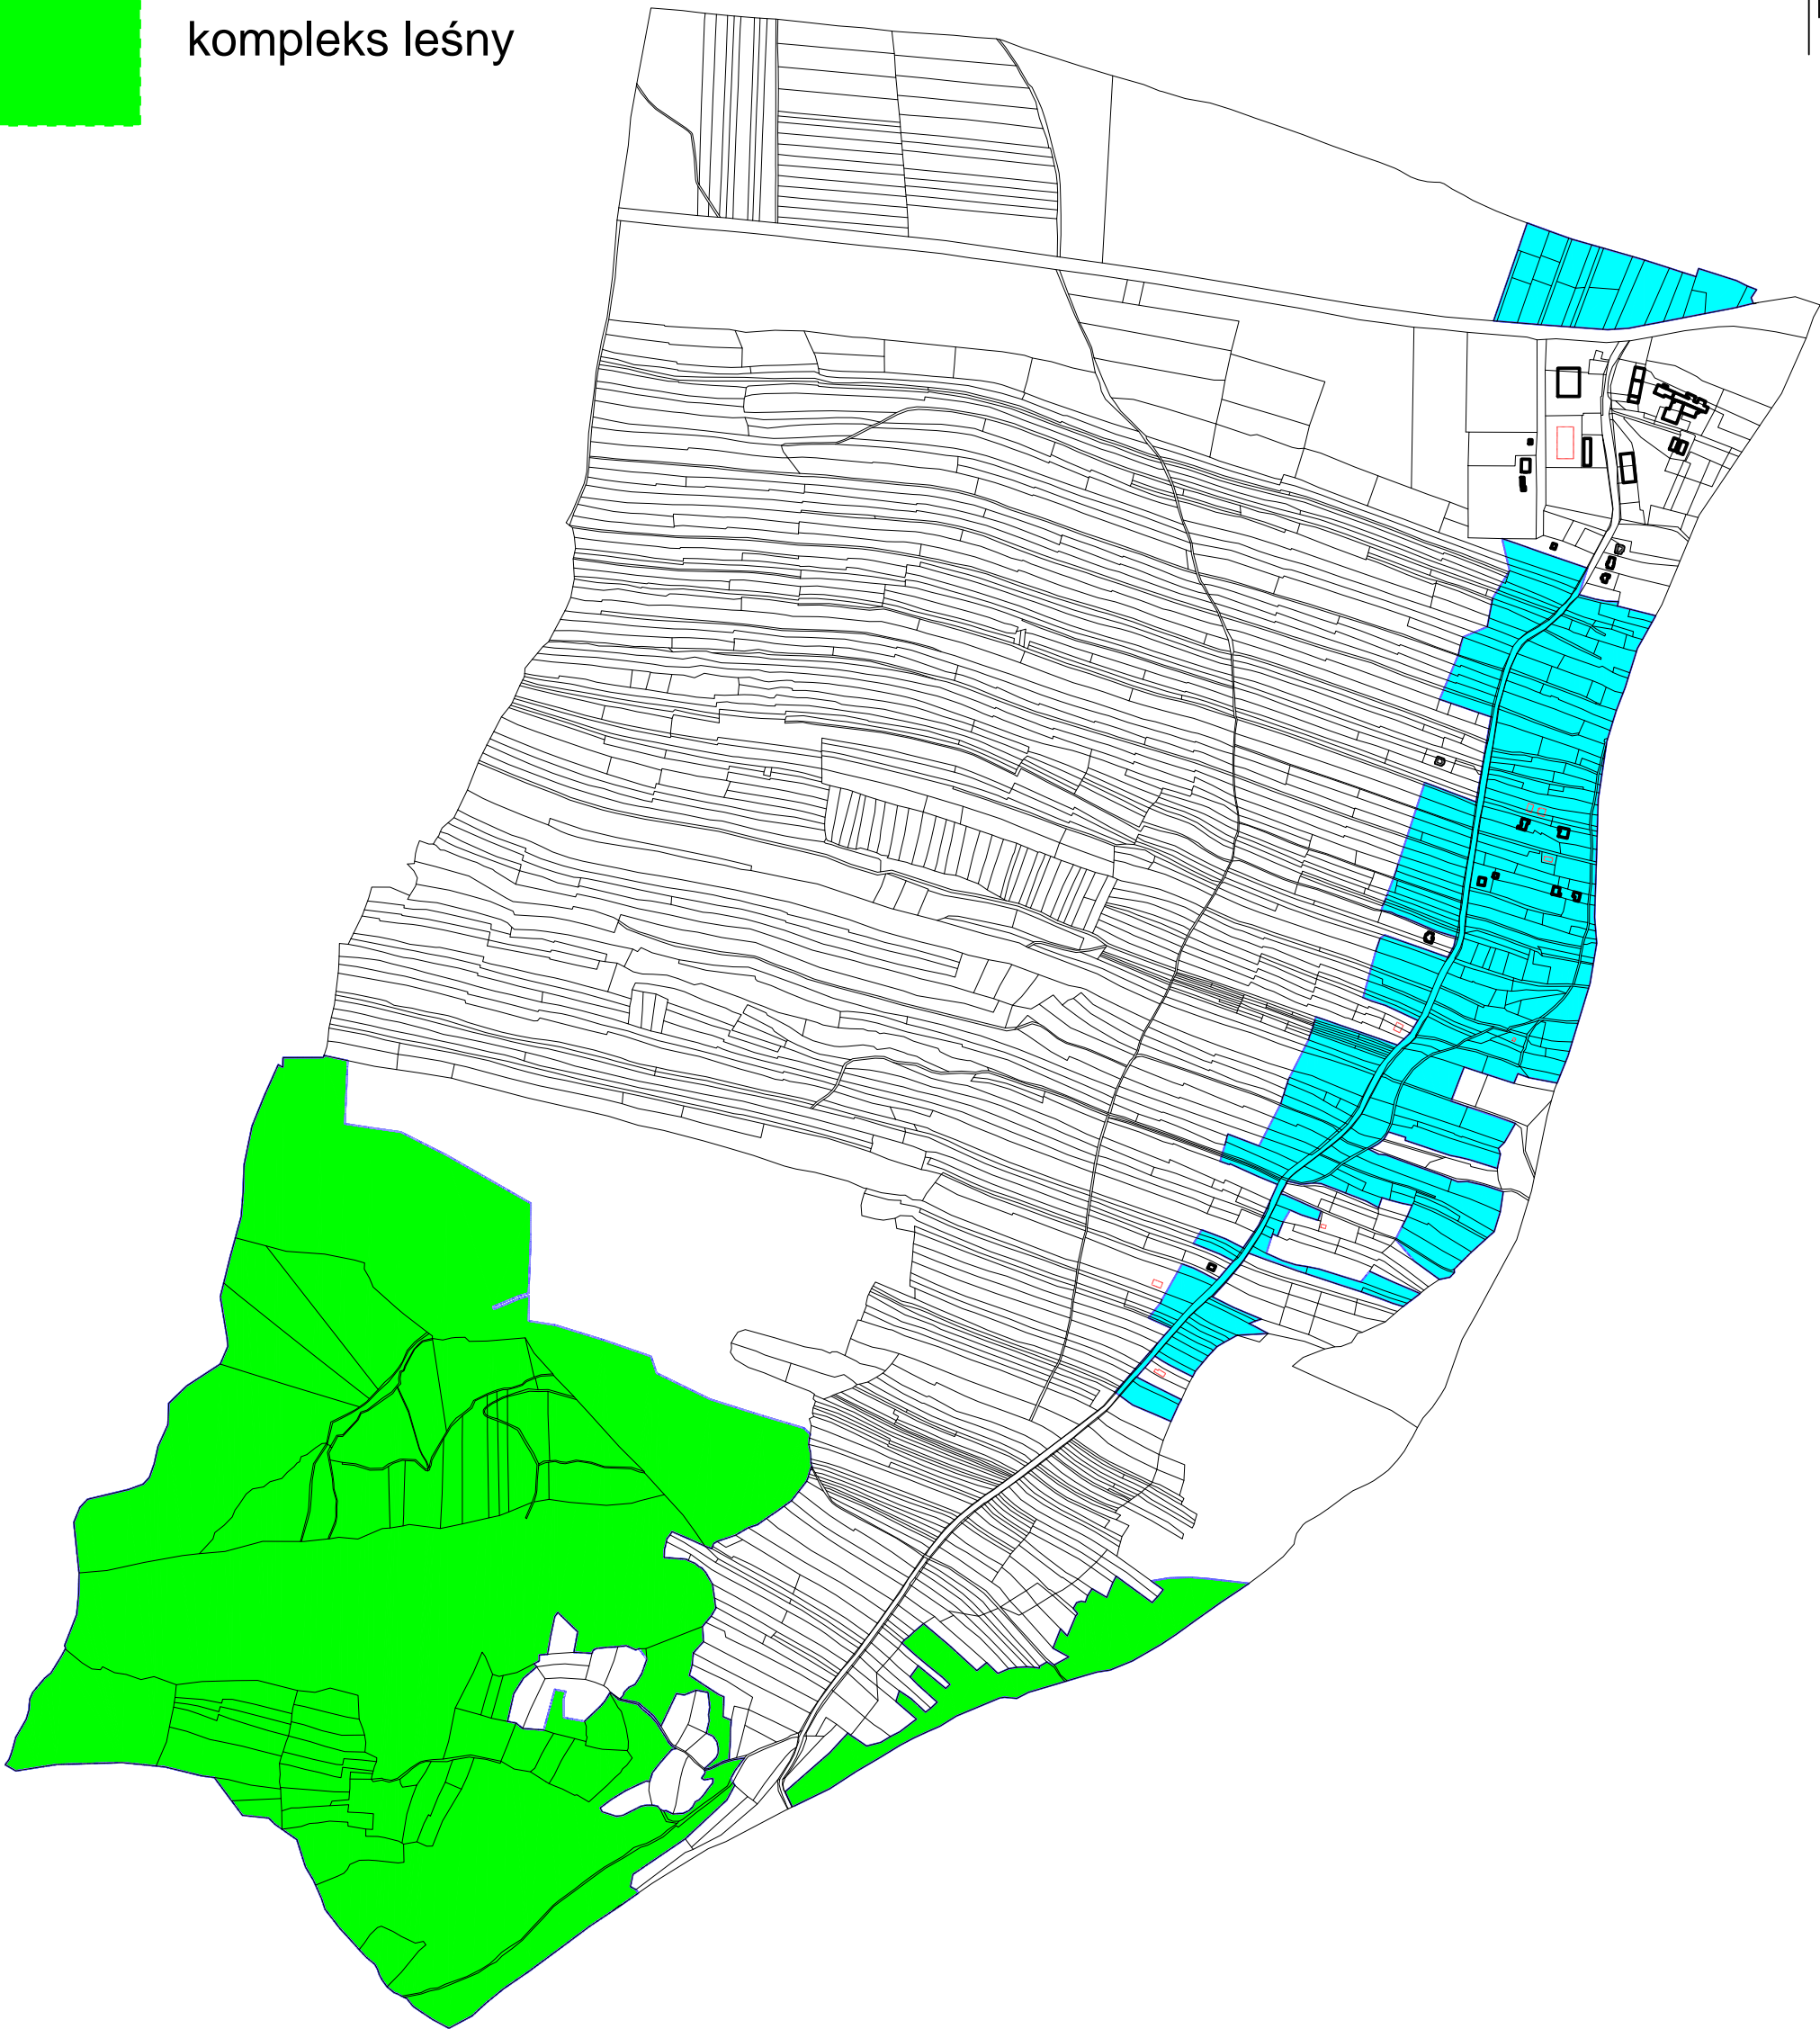

Jednostka ewidencyjna : Nowy Żmigród [180507_2]

Obręb ewidencyjny : Mytarz [0012]