




- LEGENDA:
- ŚCIANA BOULDERINGOWA
 - ŚCIANA WYSOKA

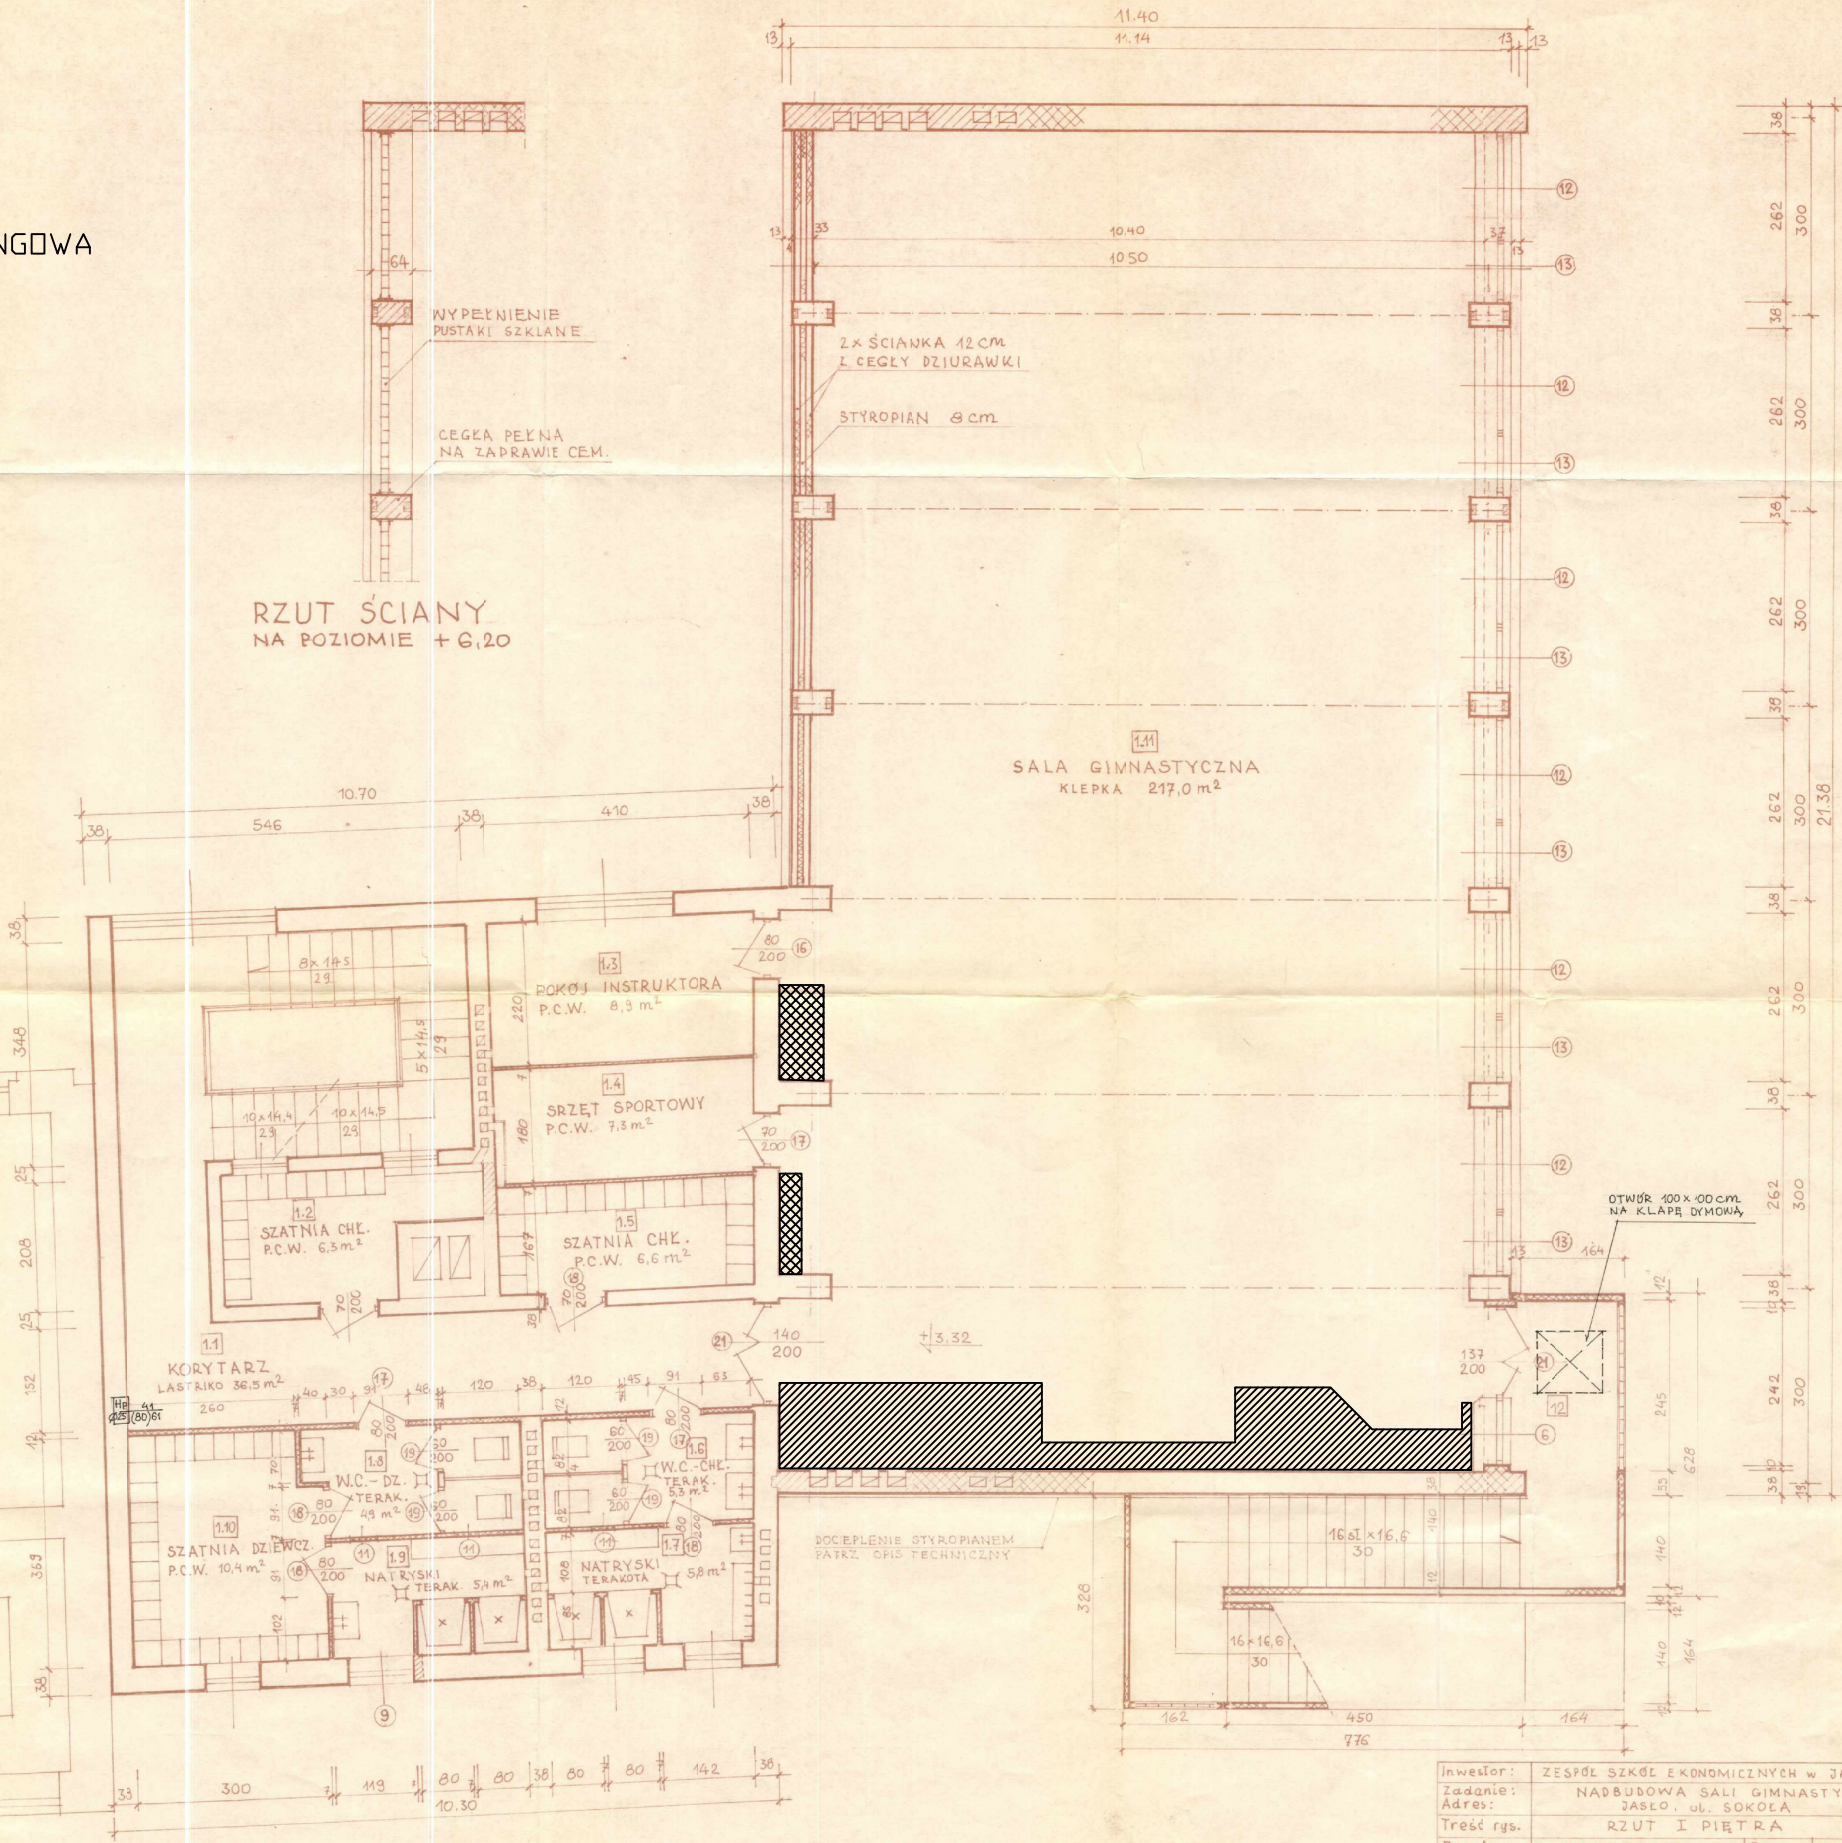

RZUT I PIĘTRA 1:50

Investor:	ZESPÓŁ SZKÓŁ EKONOMICZNYCH W JASŁE		
Zadanie:	NADBUDOWA SALI GIMNASTYCZNEJ		
Adres:	JASŁO, UL. SOKOŁA		
Treść rys.	RZUT I PIĘTRA		
Brania:	ARCHITEKTURA	Faza	PROJEKT TECHN.
Autor projektu:	inż. arch. Roman Wojas	Skala	1:50
Podp.:	Podp. inż. arch. Roman Wojas	Data	15. III. 1995 r.
		Nr rys.	3

	INWESTOR: ZESPÓŁ SZKÓŁ NR4 W JASŁE		FAZA: PB	TEMAT RYS.: USYTUOWANIE ŚCIANY NA SALI GIMNASTYCZNEJ	NR RYS.: 001
	OBJEKT/PROJEKT: BUDOWA WEWNĘTRZNEJ ŚCIANY WSPINACZKOWEJ		PROJEKTOWAŁ: mgr inż. Jacek Słowik upr. bud. nr 130/97	PODPIS	DATA: 22.03.2018
	W SALI GIMNASTYCZNEJ ZS NR 4 W JASŁE		OPRACOWAŁA: inż. Paulina Floryan	PODPIS	SKALA: -
	LOKALIZACJA: JASŁO ul. Sokoła 6		NR PROJ.: PLIK:	NR REV.: A	

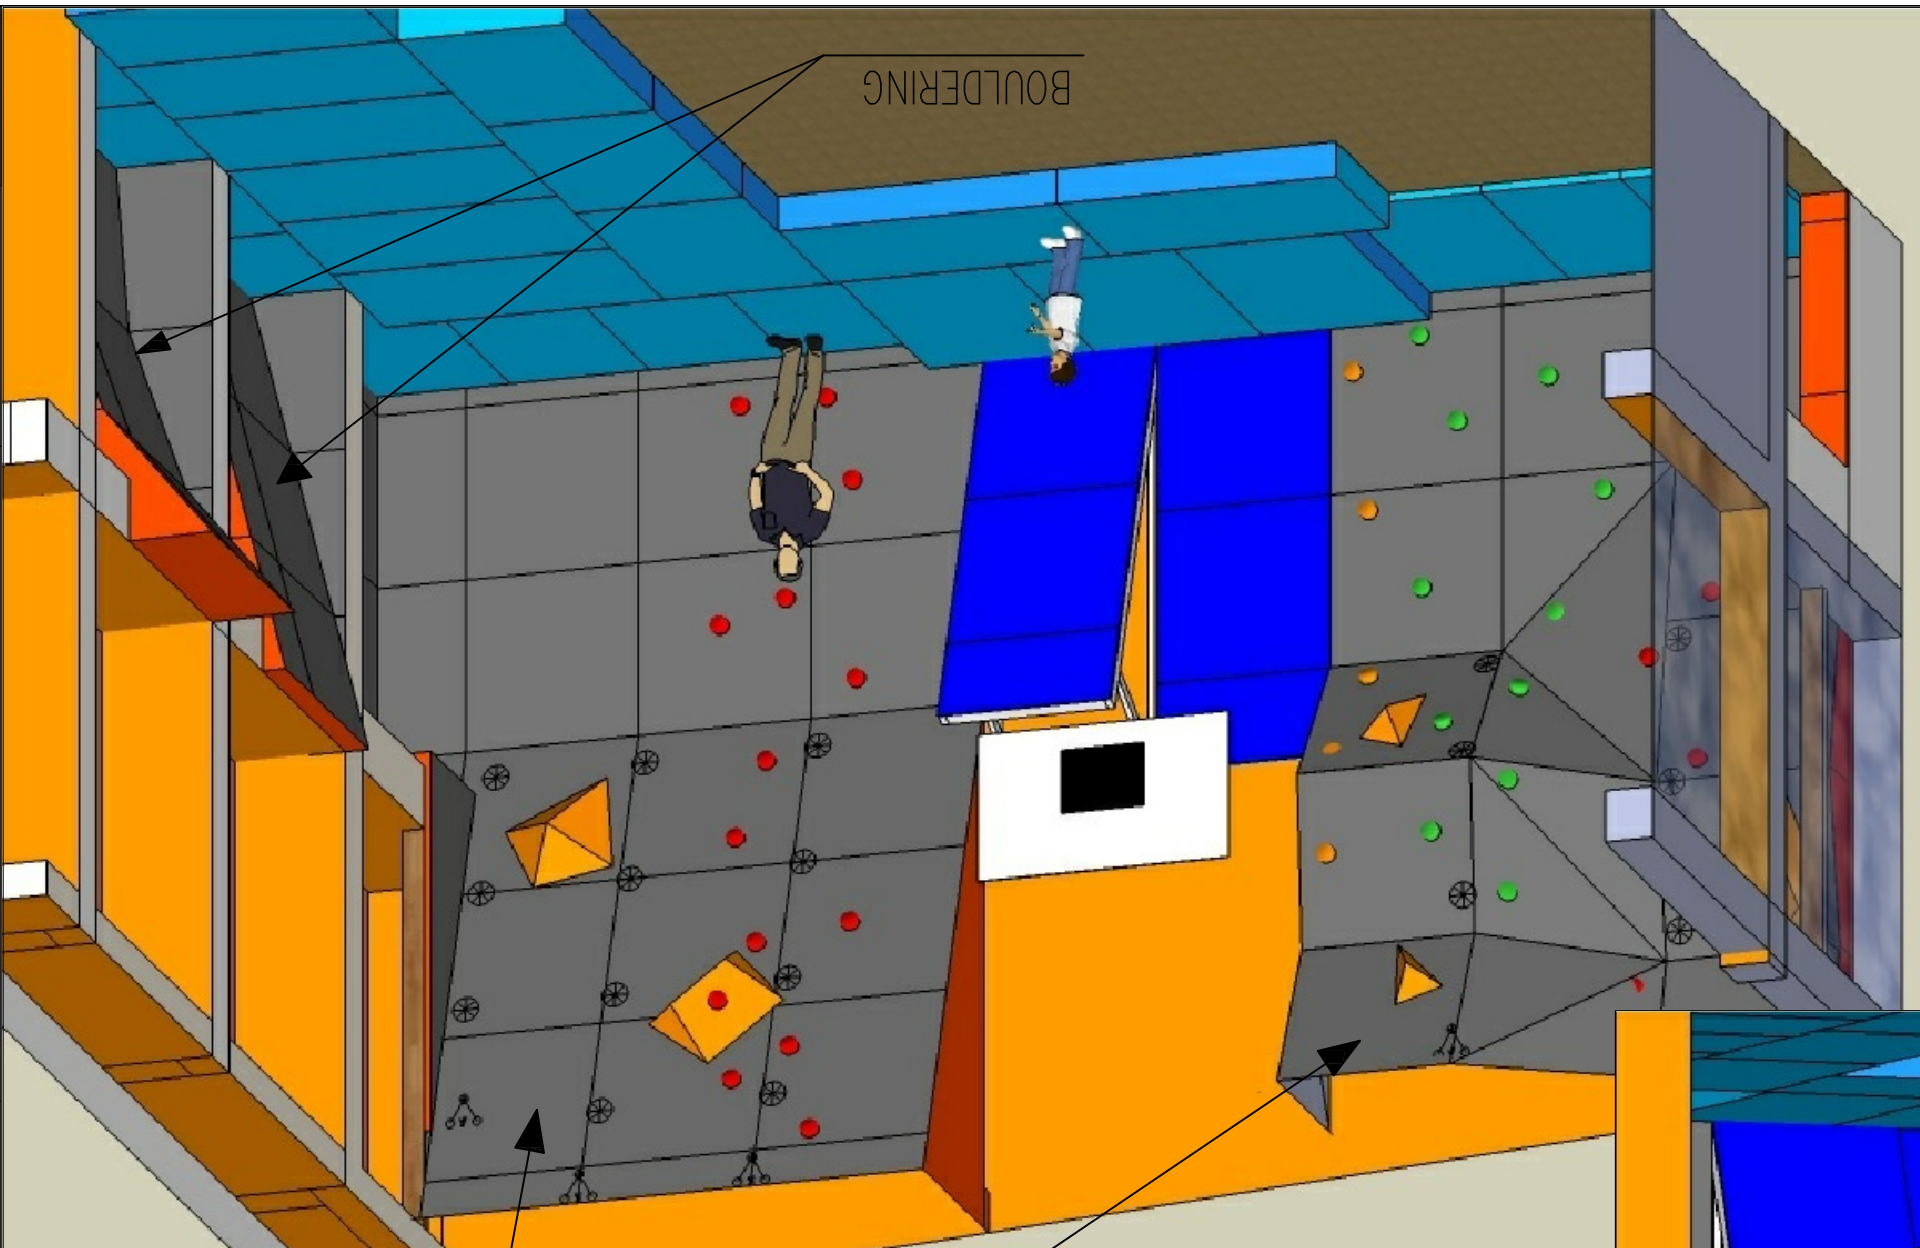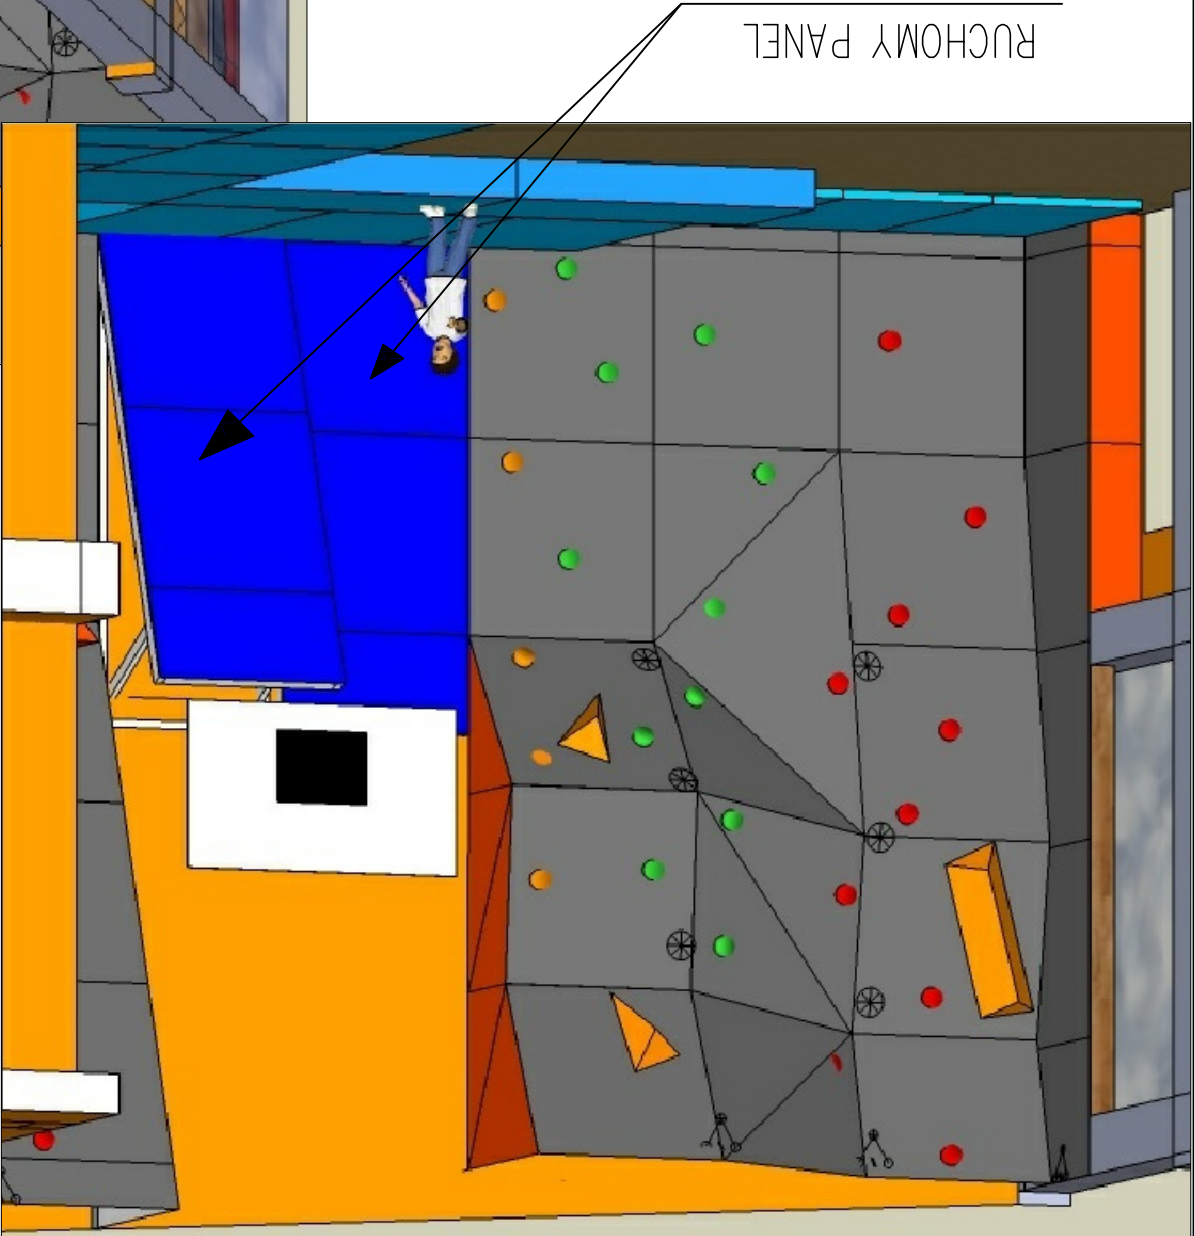


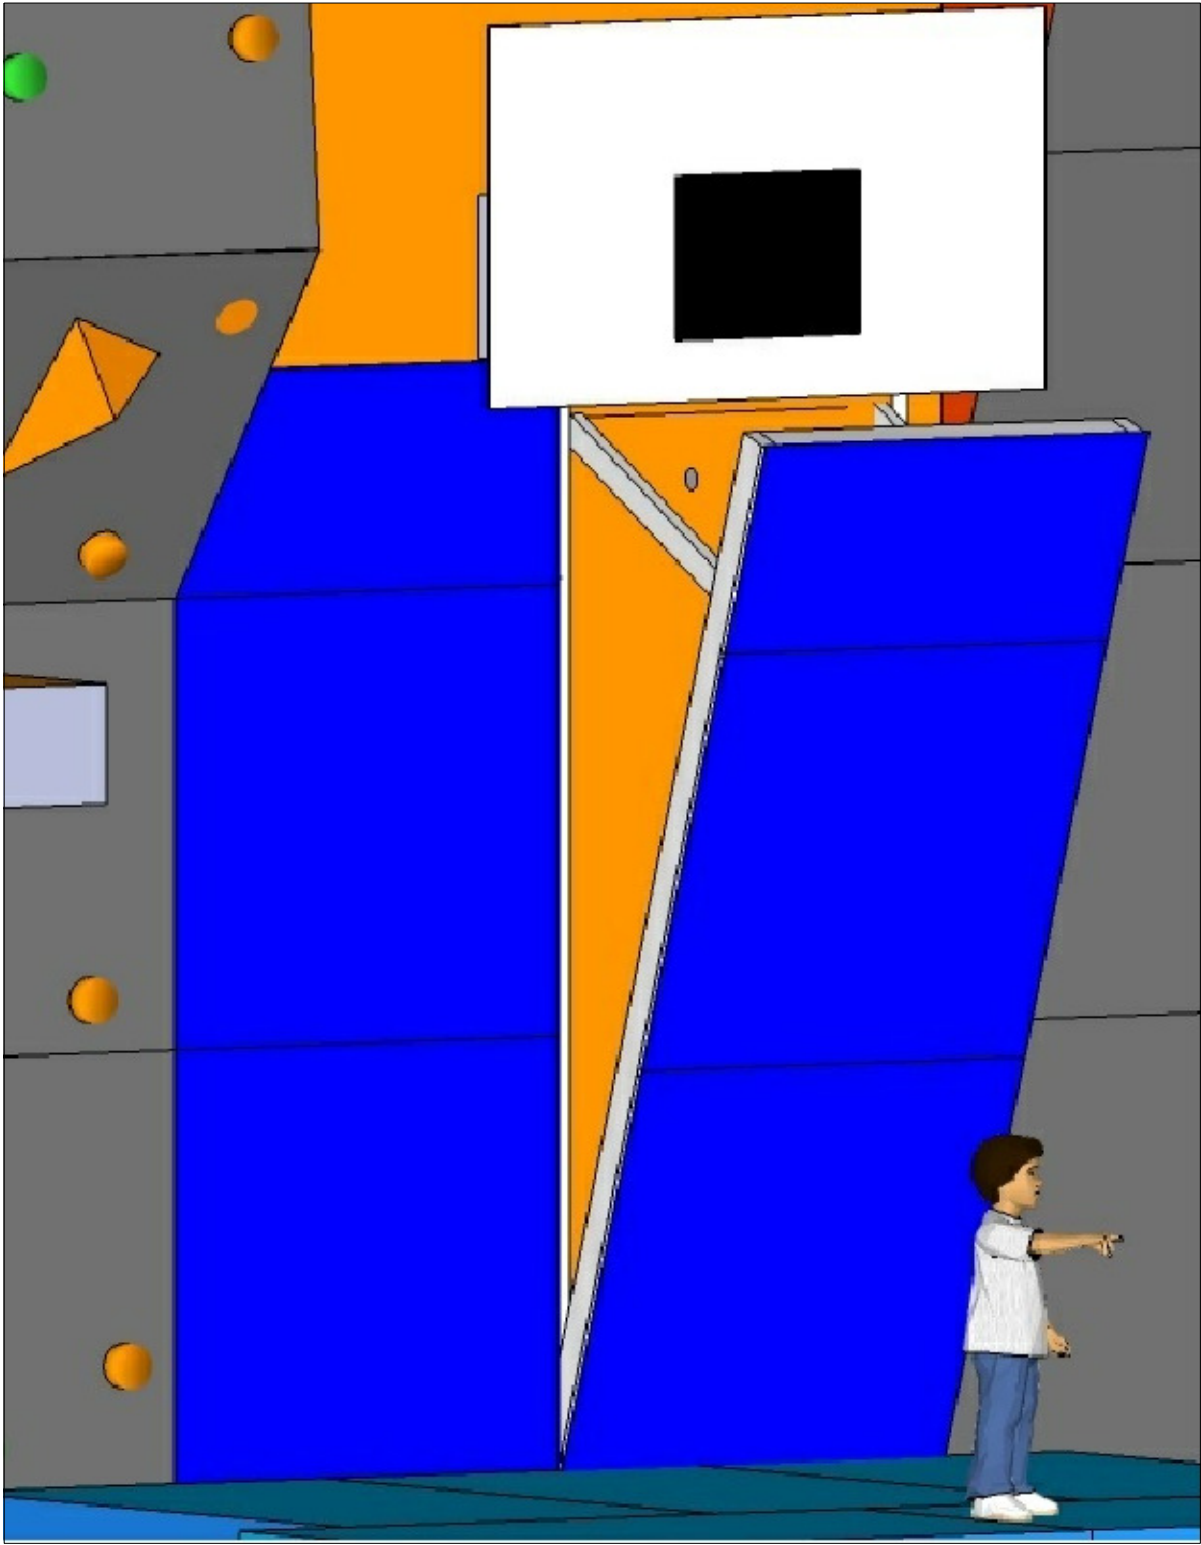
WIZUALIZACJA ŚCIANY
WSPINACZKOWEJ

ŚCIANA WYSOKA

RUCHOMY PANEL


BOULDERING


 <p>Czandra</p>	<p>CZANDRA ul. Górnych Wołów 2/4 44-100 Gliwice tel.(48) 32 230-21-88</p>	<p>INWESTOR: ZESPÓŁ SZKÓŁ NR4 W JAŚLE OBJEKT/PROJEKT: BUDOWA WEWNĘTRZNEJ ŚCIANY WSPINACZKOWEJ W SALI GIMNASTYCZNEJ ZS NR 4 W JAŚLE LOKALIZACJA: JASŁO ul. Sokoła 6</p>	<p>FAZA: PB PROJEKTOWAŁ: mgr inż. Jacek Stowik upr. bud. nr 130/97 OPRACOWAŁ: inż. Paulina Floryan</p>	<p>TEMAT RYS.: WIZUALIZACJA ŚCIANY WSPINACZKOWEJ PODPIS PODPIS NR RYS.: 002 DATA: 22.03.2018 SKALA: - NR REV.: A</p>
--	--	--	--	--



RUCHOMY PANEL UMOŻLIWIAJĄCY SZYBKIE ZŁOŻENIE DO PIONU ORAZ WYCHYLENIE


ŚCIANKI BOULDERINGOWE WBUDOWANE WE WNĘKACH BUDYNKU

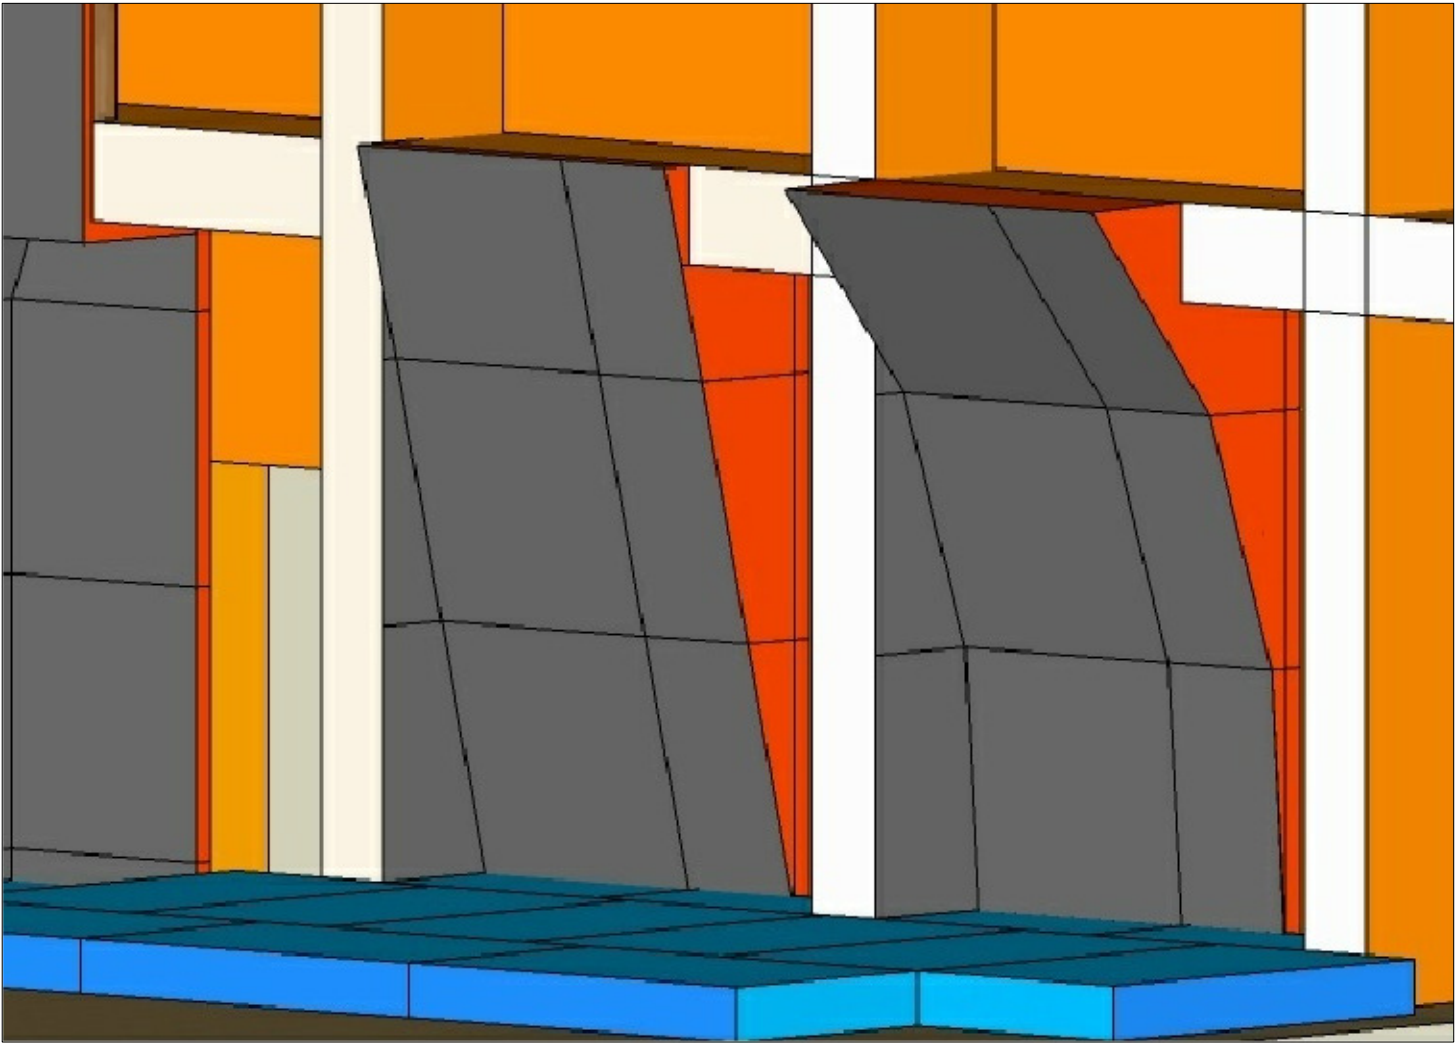


 Czandra Ul. Górnych Wąfów 2/4 44-100 Gliwice tel.(48) 32 230-21-88	INWESTOR: ZESPÓŁ SZKÓŁ NR4 W JAŚLE OBIEKT/PROJEKT: BUDOWA WEWNĘTRZNEJ ŚCIANY WSPINACZKOWEJ W SALI GIMNASTYCZNEJ ZS NR 4 W JAŚLE LOKALIZACJA: JAŚKO ul. Sokoła 6	FAZA: PB PROJEKTOWAŁ: mgr inż. Jacek Słowik upr. nr 130/97 OPRACOWAŁA: inż. Paulina Floryan NR PROJ.: PLIK:	TEMAT RYS.: DETALE WIZUALIZACJI ŚCIANY WSPINACZKOWEJ		NR RYS.: 003
			PODPIS		DATA: 22.03.2018
			PODPIS		SKALA: –
			NR REV.: A		

ZARYS GEOMETRII - PRZESKROJE


PRZESKROJ
1-1

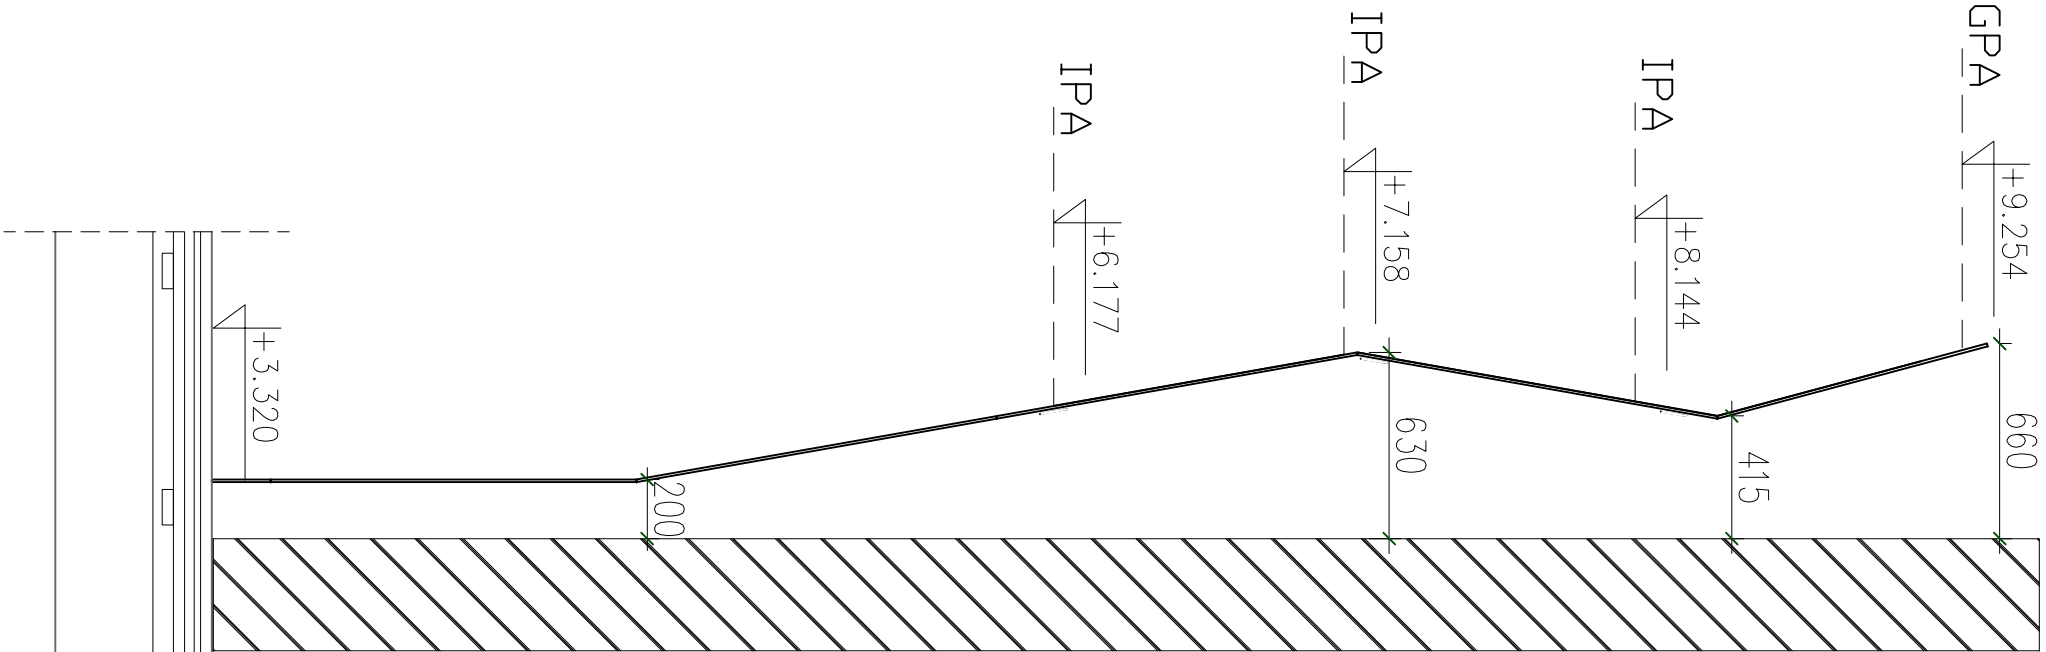

PRZESKROJ
2-2

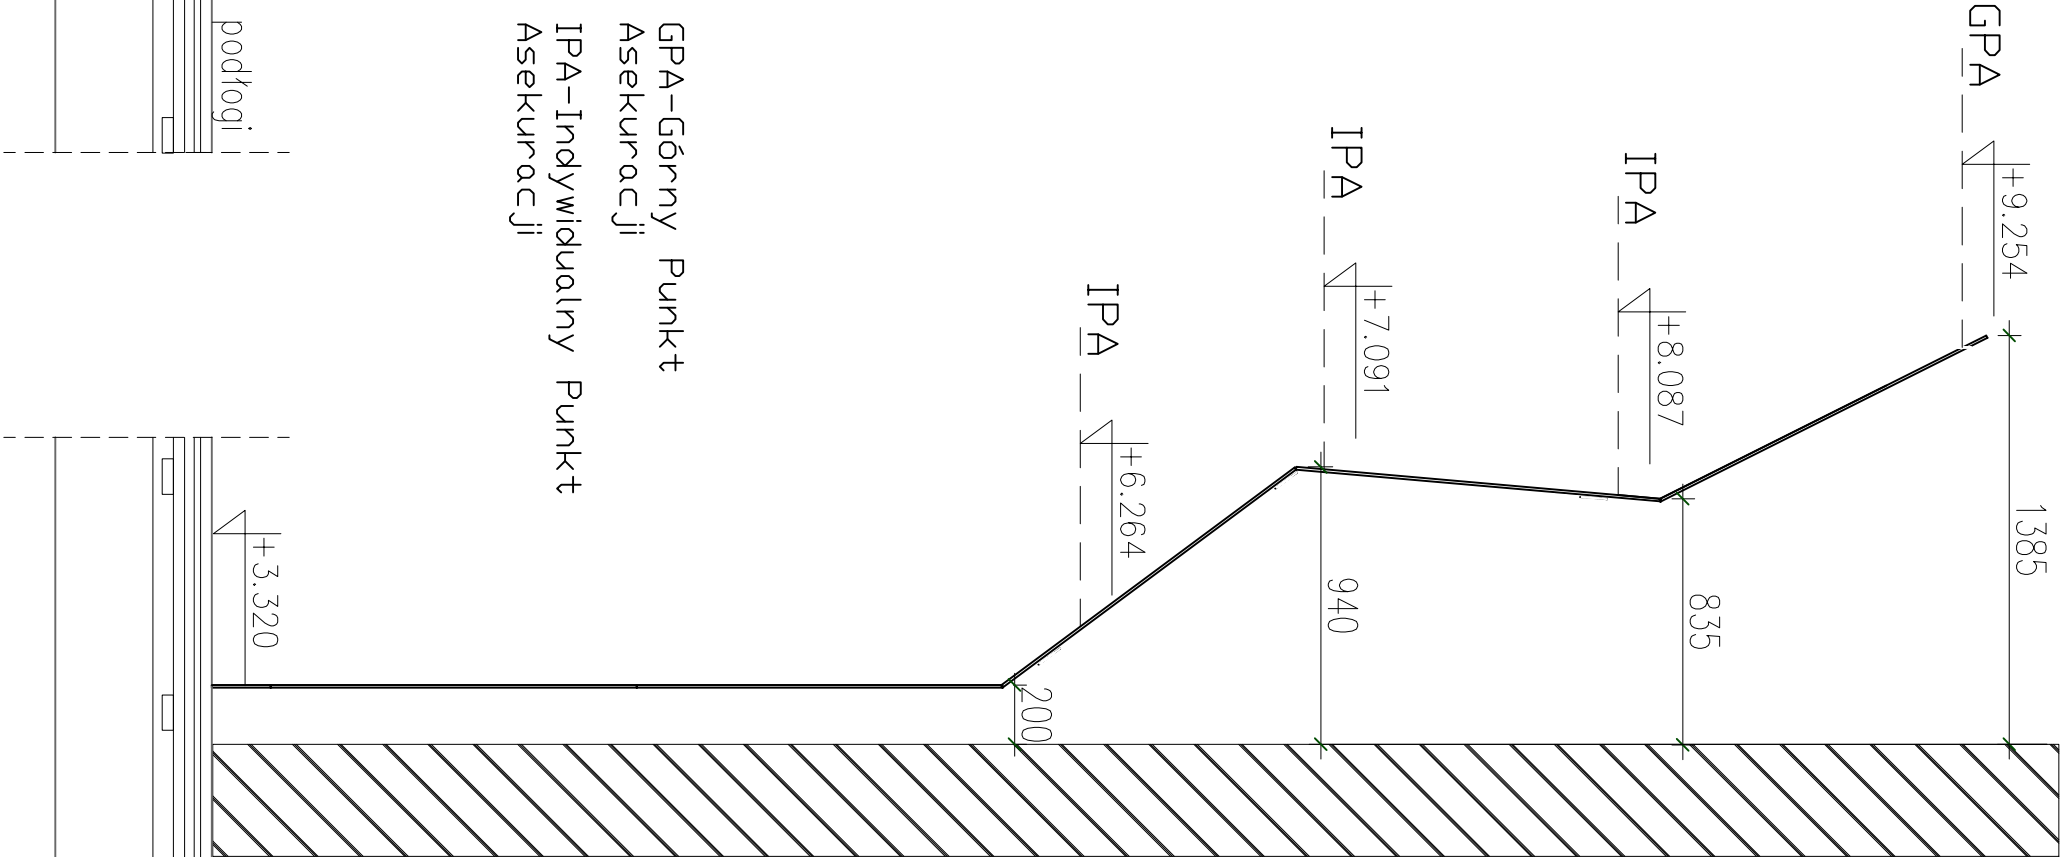


GPA-Górny Punkt
Asekuracji
IPA-Indywidualny Punkt
Asekuracji


 Czandra	CZANDRA		INWESTOR: ZESPÓŁ SZKÓŁ NR4 W JAŚLE		FAZA: PB		TEMAT RYS.: ZARYS GEOMETRII – PRZESKROJE		NR RYS.: 004	
	Ul. Górnych Wótków 2/4 44-100 Gliwice tel.(48) 32 230-21-88		OBJEKT/PROJEKT: BUDOWA WEWNĘTRZNEJ ŚCIANY WSPINACZKOWEJ W SALI GIMNASTYCZNEJ ZS NR 4 W JAŚLE		PROJEKTOWAŁ: mgr inż. Jacek Stowik upr. bud. nr 130/97		PODPIS		DATA: 22.03.2018	
	LOKALIZACJA: JASŁO ul. Sokoła 6		OPRACOWAŁ: inż. Paulina Floryan		NR PROJ.:		PUNKT:		SKALA: –	
									NR REV.: A	

ZARYS GEOMETRII – PRZEKROJE


PRZĘKRÓJ
3–3

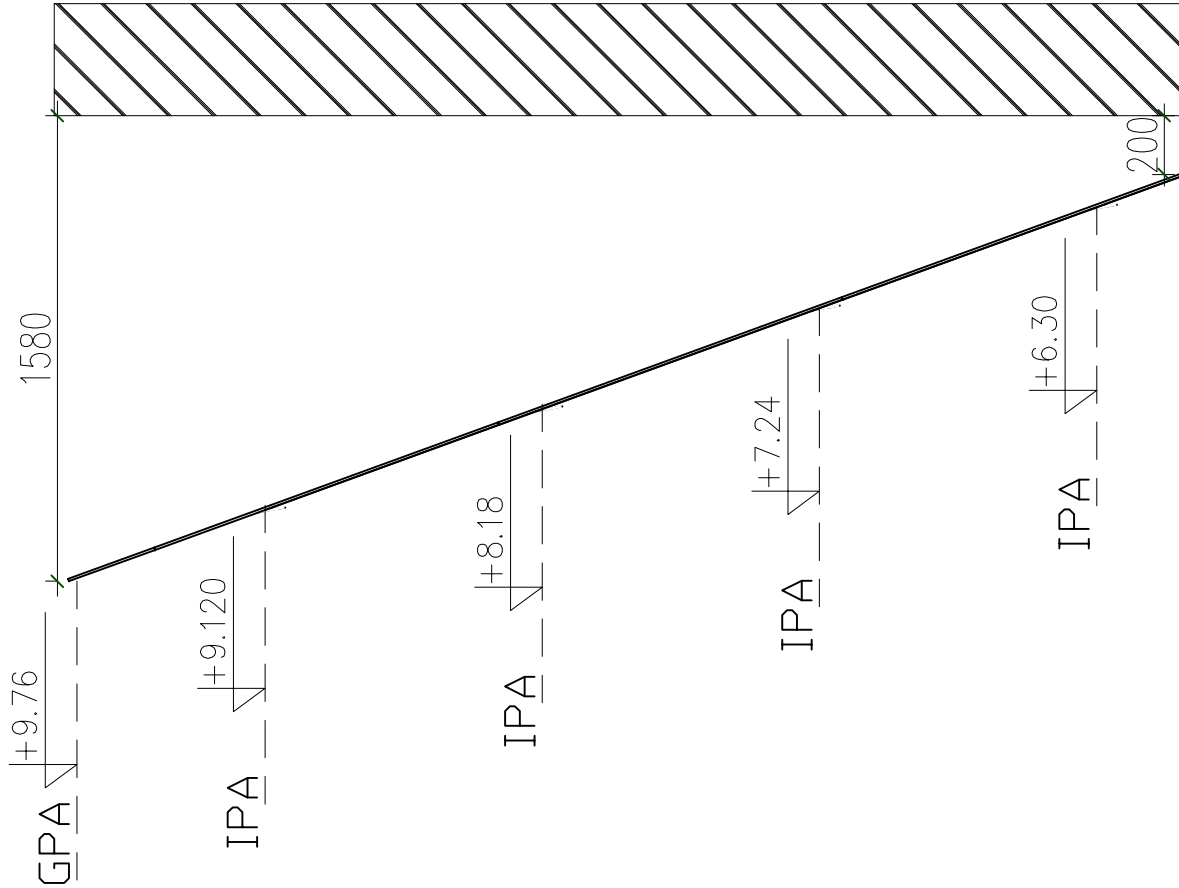




PRZĘKRÓJ
4–4

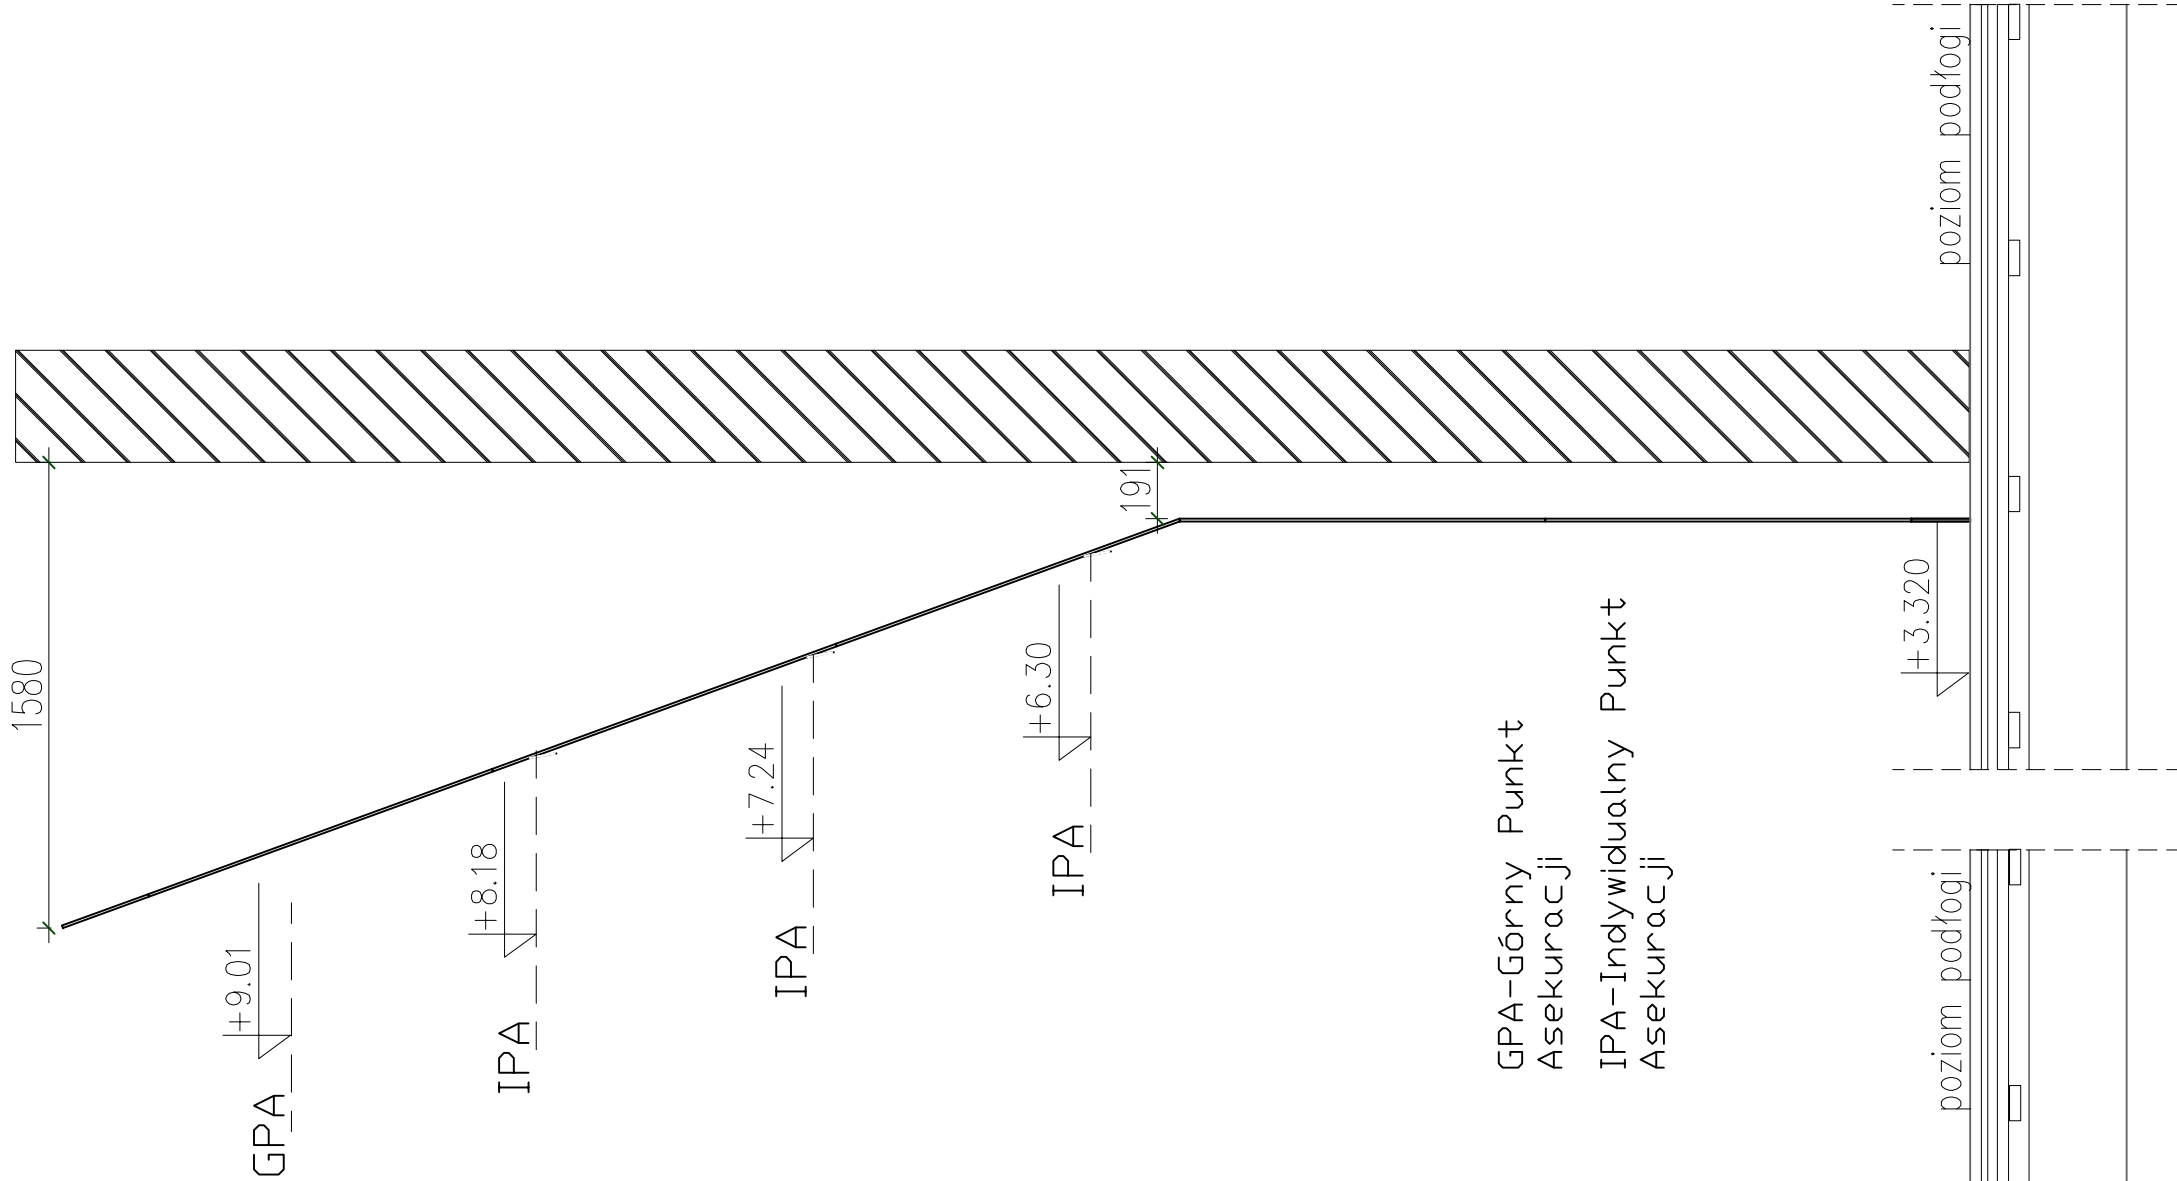


GPA–Górny Punkt
Asekuracji
IPA–Indywidualny Punkt
Asekuracji

 Czandra	INWESTOR: ZESPÓŁ SZKÓŁ NR4 W JAŚLE		FAZA: PB	TEMAT RYS.: ZARYS GEOMETRII – PRZĘKROJE		NR RYS.: 005
	OBJEKT/PROJEKT: BUDOWA WEWNĘTRZNEJ ŚCIANY WSPINACZKOWEJ		PROJEKTOWAŁ: mgr inż. Jacek Słowik upr. bud. nr 130/97	PODPIS		DATA: 22.03.2018
	W SALI GIMNASTYCZNEJ ZS NR 4 W JAŚLE		OPRACOWAŁA: inż. Paulina Floryan	PODPIS		SKALA: –
	LOKALIZACJA: JAŚŁO ul. Sokoła 6		NR PROJ.:	PLIK:		NR REV.: A

ZARYS GEOMETRII - PRZESKROJE

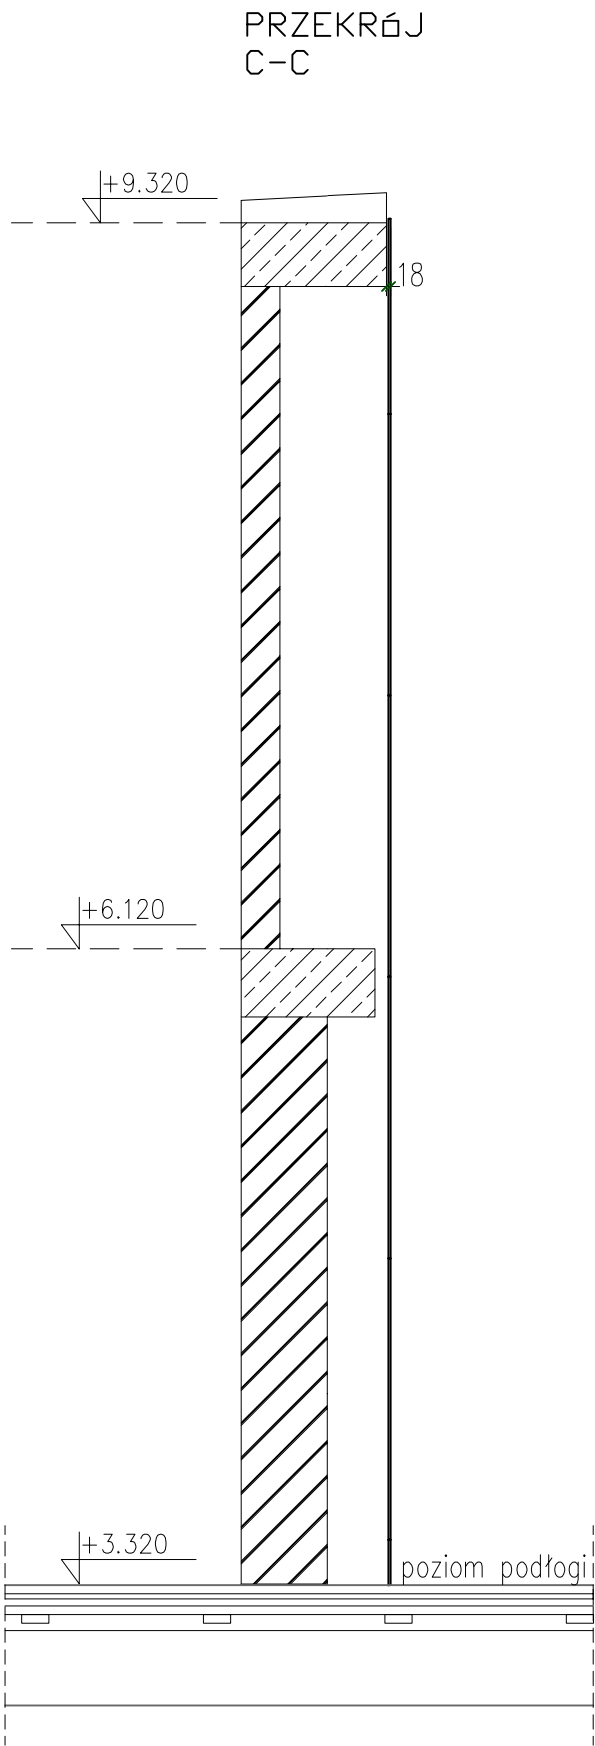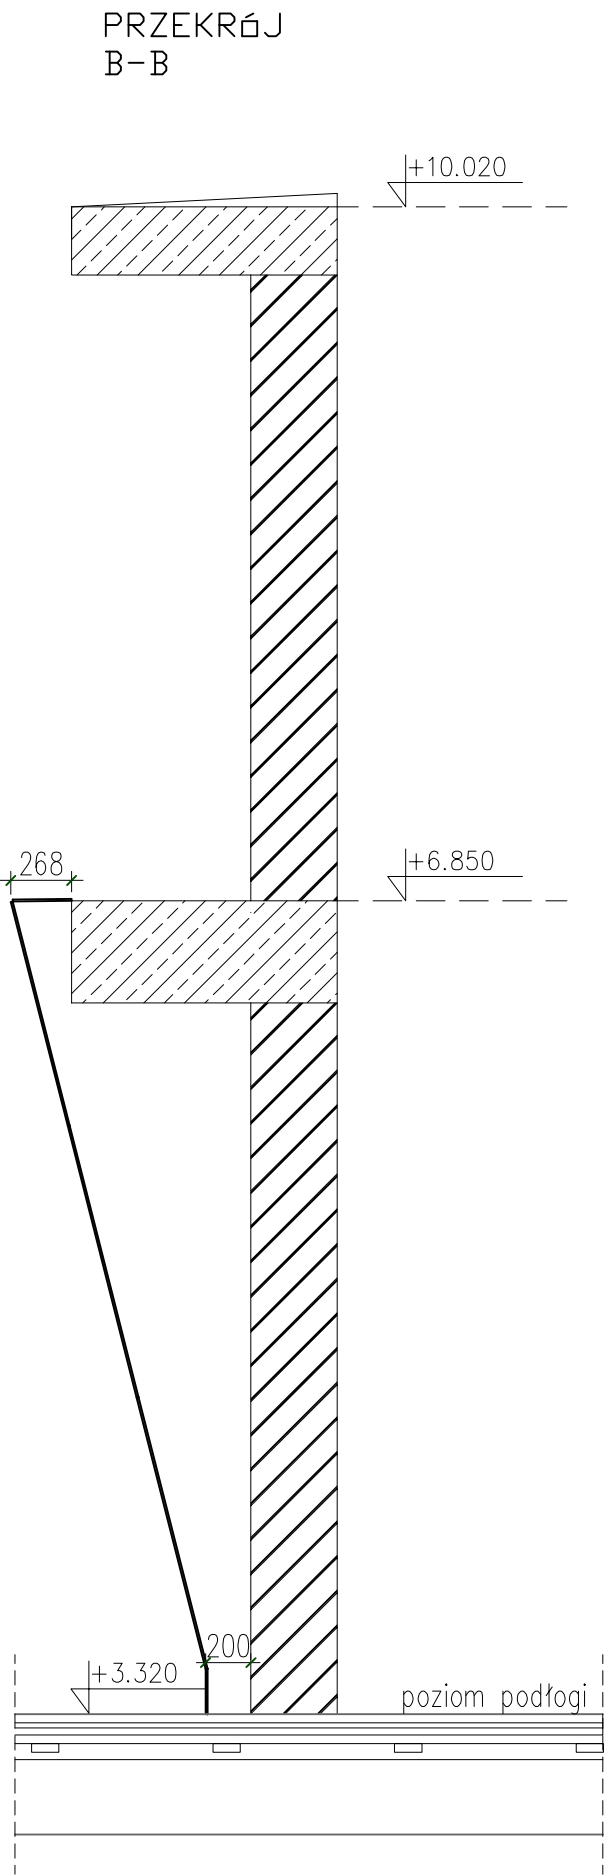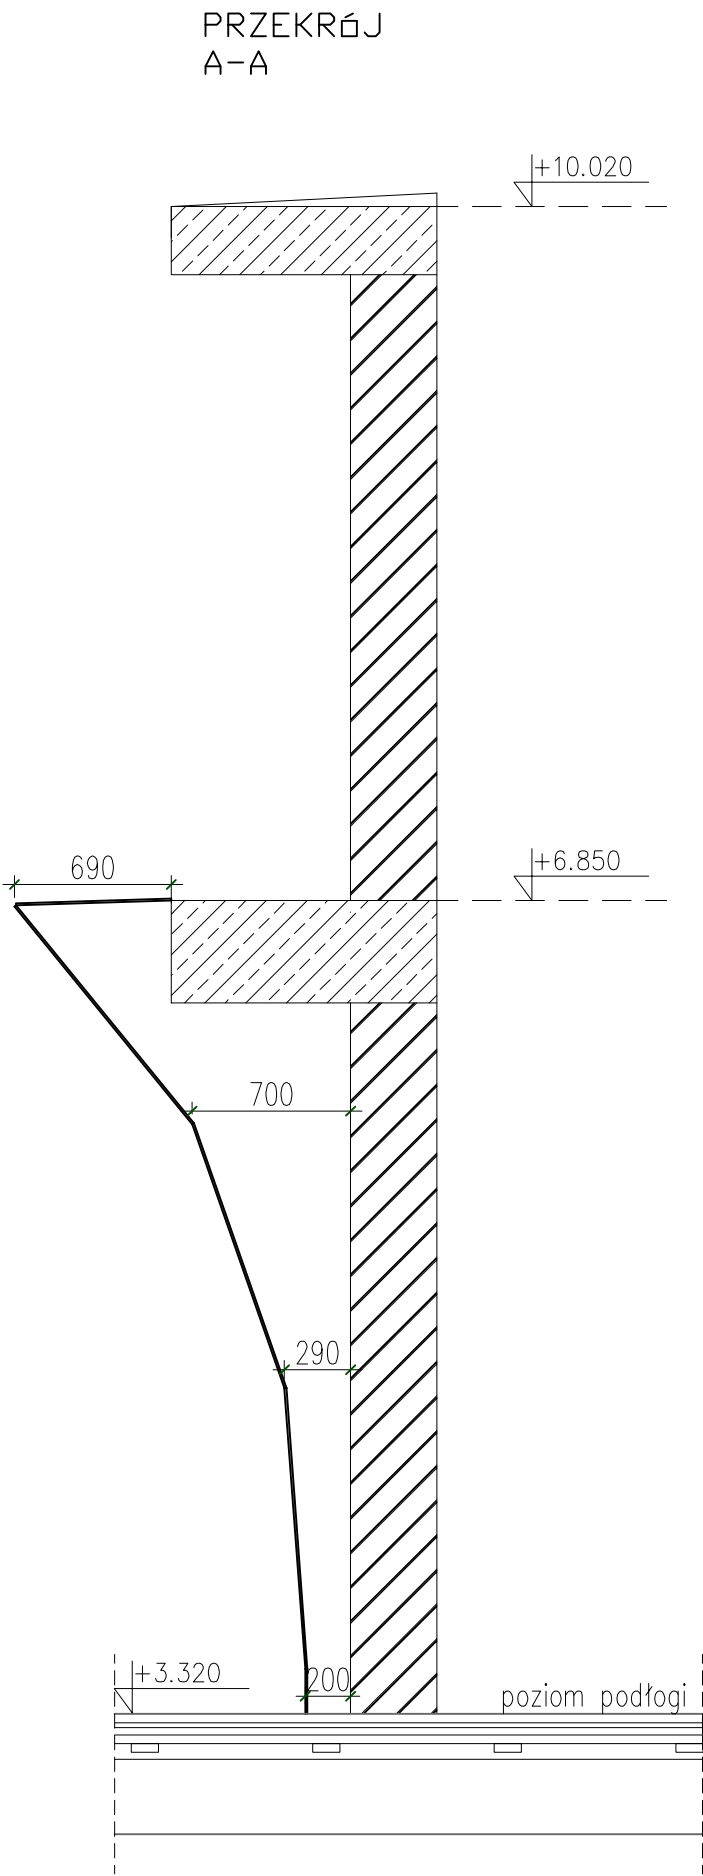


	INWESTOR: ZESPÓŁ SZKÓŁ NR4 W JAŚLE		FAZA: PB	TEMAT RYS.: ZARYS GEOMETRII - PRZESKROJE		NR RYS.: 006
	OBJEKT/PROJEKT: BUDOWA WEWNĘTRZNEJ ŚCIANY WSPINACZKOWEJ		PROJEKTOWAŁ: mgr inż. Jacek Słowik upr. bud. nr 130/97	PODPIS		DATA: 22.03.2018
	W SALI GIMNASTYCZNEJ ZS NR 4 W JAŚLE		OPRACOWAŁA: inż. Paulina Floryan	PODPIS		SKALA: -
	LOKALIZACJA: JAŚŁO ul. Sokoła 6		NR PROJ.:	PLIK:		NR REV.: A

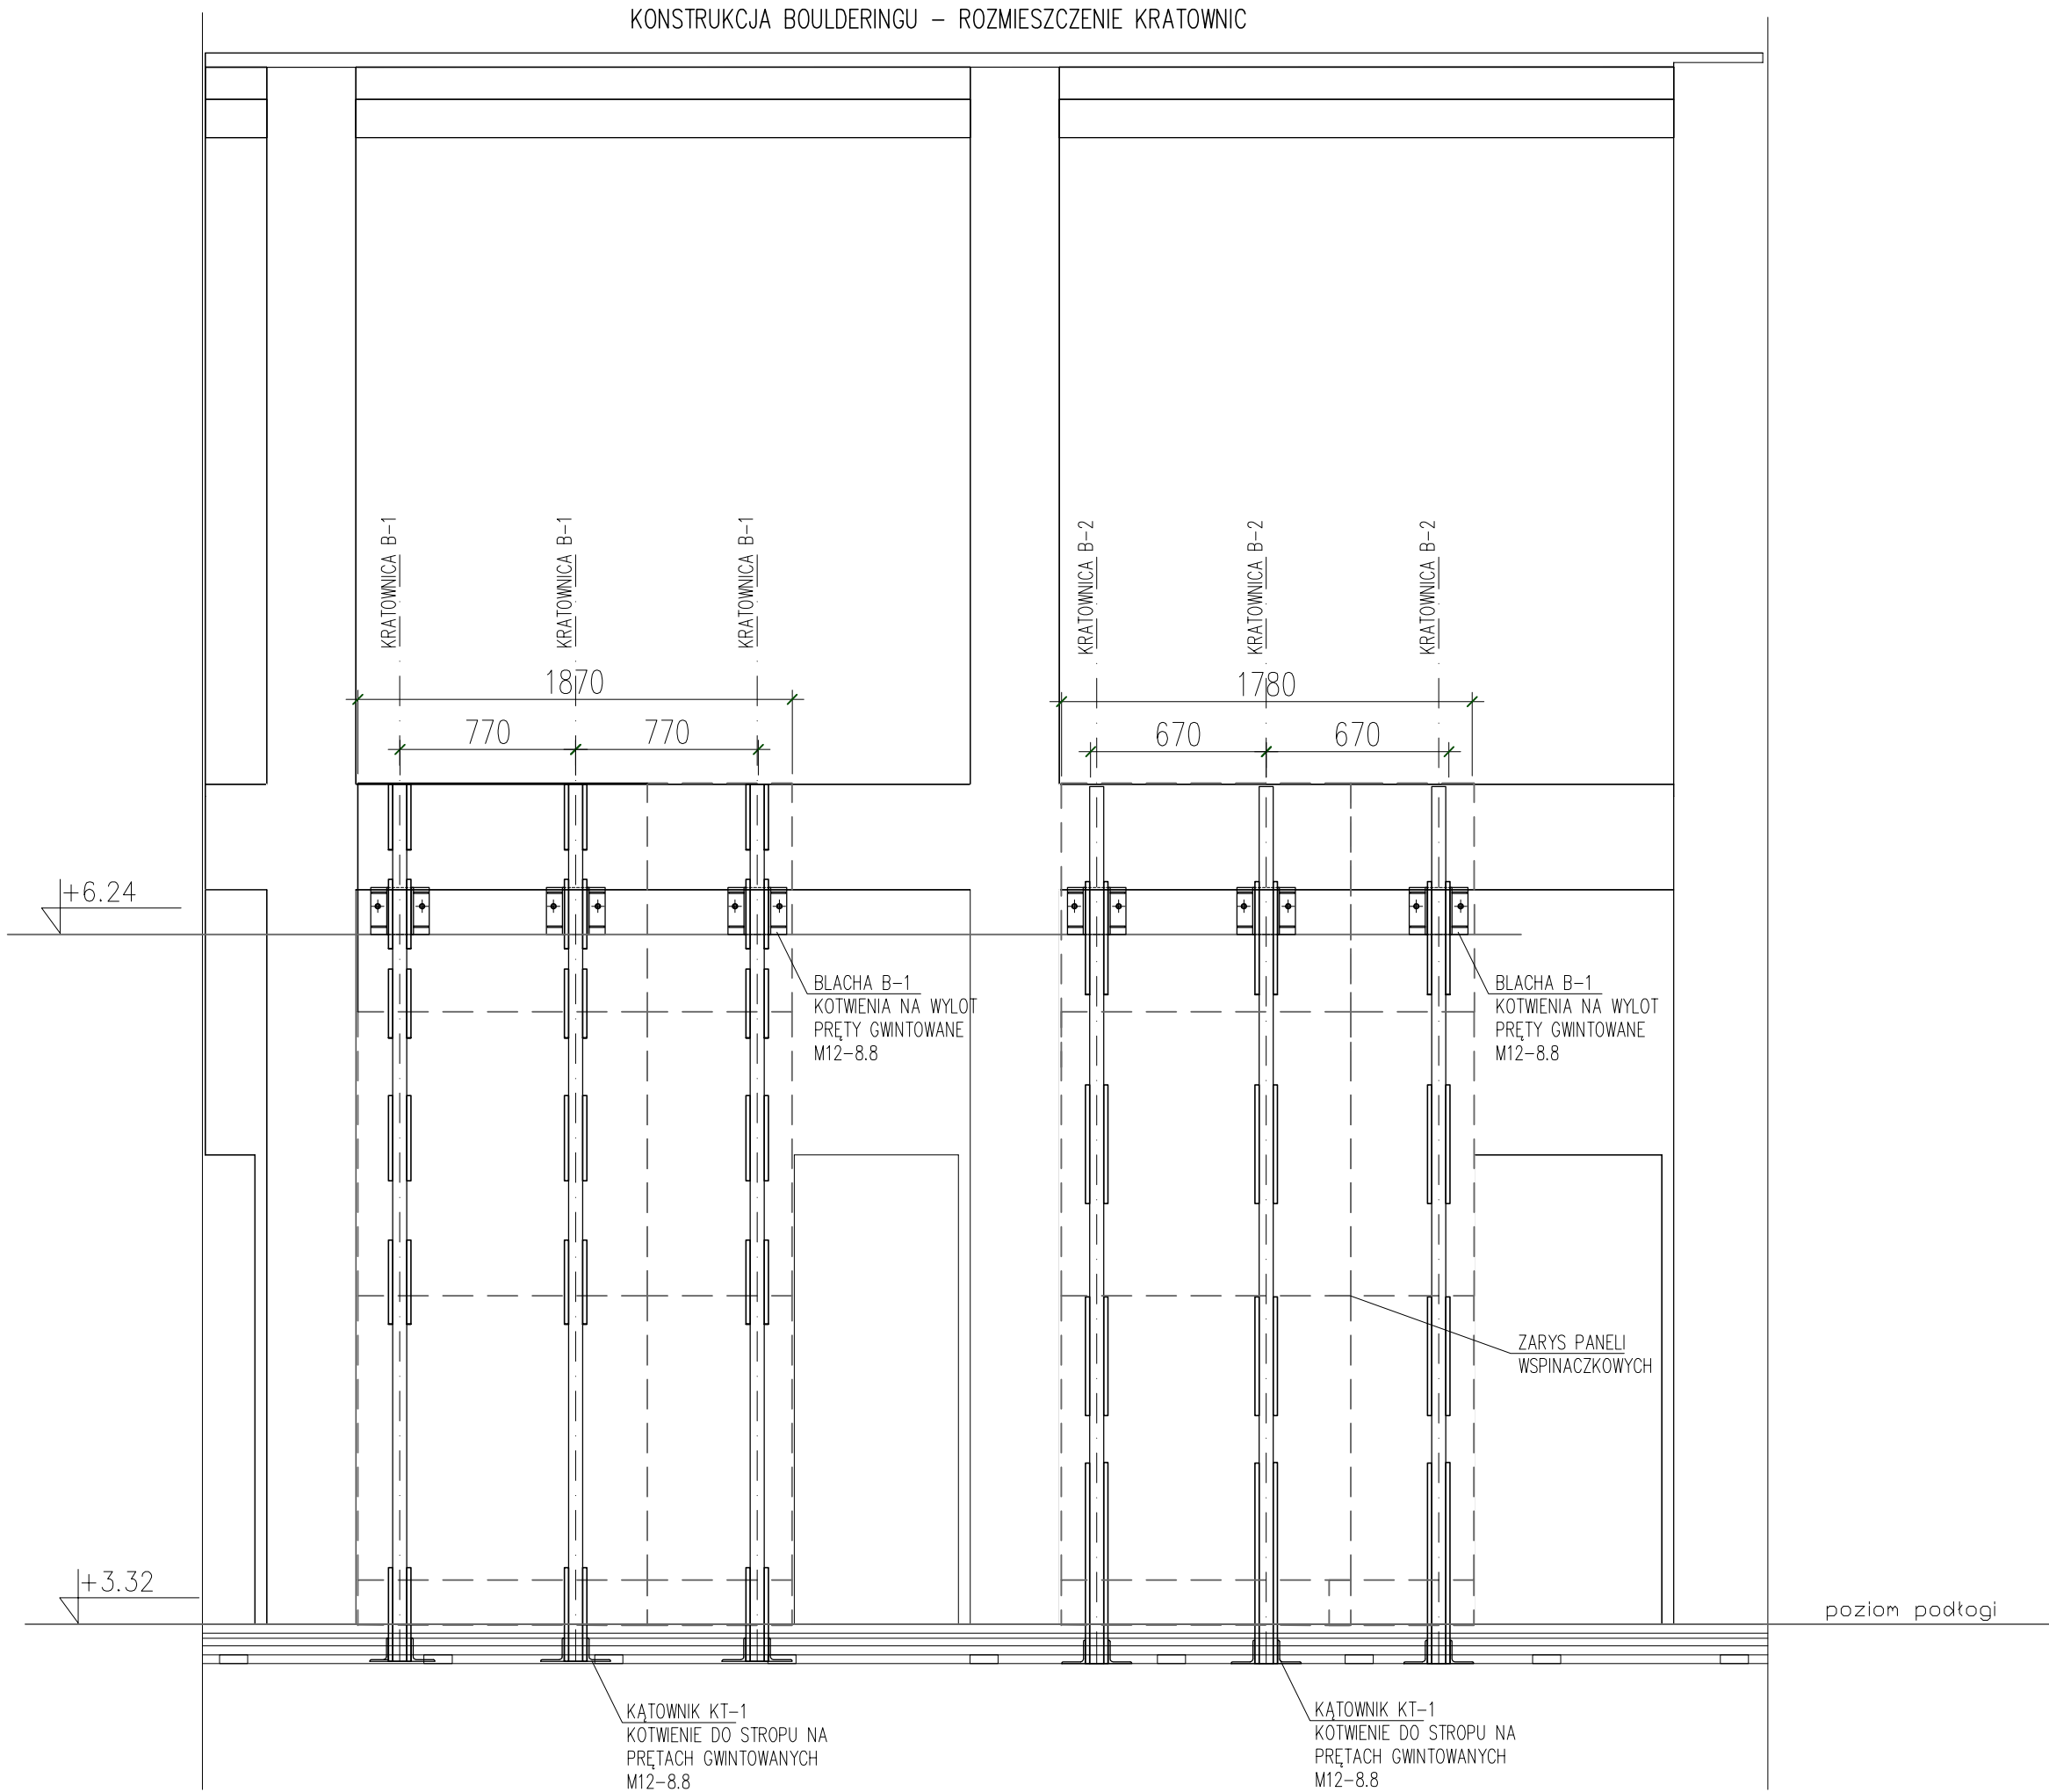


 Czandra Ul. Górnych Wąków 2/4 44-100 Gliwice tel.(48) 32 230-21-88	INWESTOR: ZESPÓŁ SZKÓŁ NR4 W JAŚLE	FAZA: PB	TEMAT RYS.: KONSTRUKCJA BOULDERINGU – ROZMIESZCZENIE KRATOWNIC	NR RYS.: 007
	OBIEKT/PROJEKT: BUDOWA WEWNĘTRZNEJ ŚCIANY WSPINACZKOWEJ	PROJEKTOWAŁ: mgr inż. Jacek Słowik upr. bud. nr 130/97	PODPIS	DATA: 22.03.2018
	LOKALIZACJA: JAŚŁO ul. Sokoła 6	OPRACOWAŁA: inż. Paulina Floryan	PODPIS	SKALA: –
		NR PROJ.: PLIK:		NR REV.: A

KRATOWNICE BOULDERINGU

KRATOWNICA
B-2

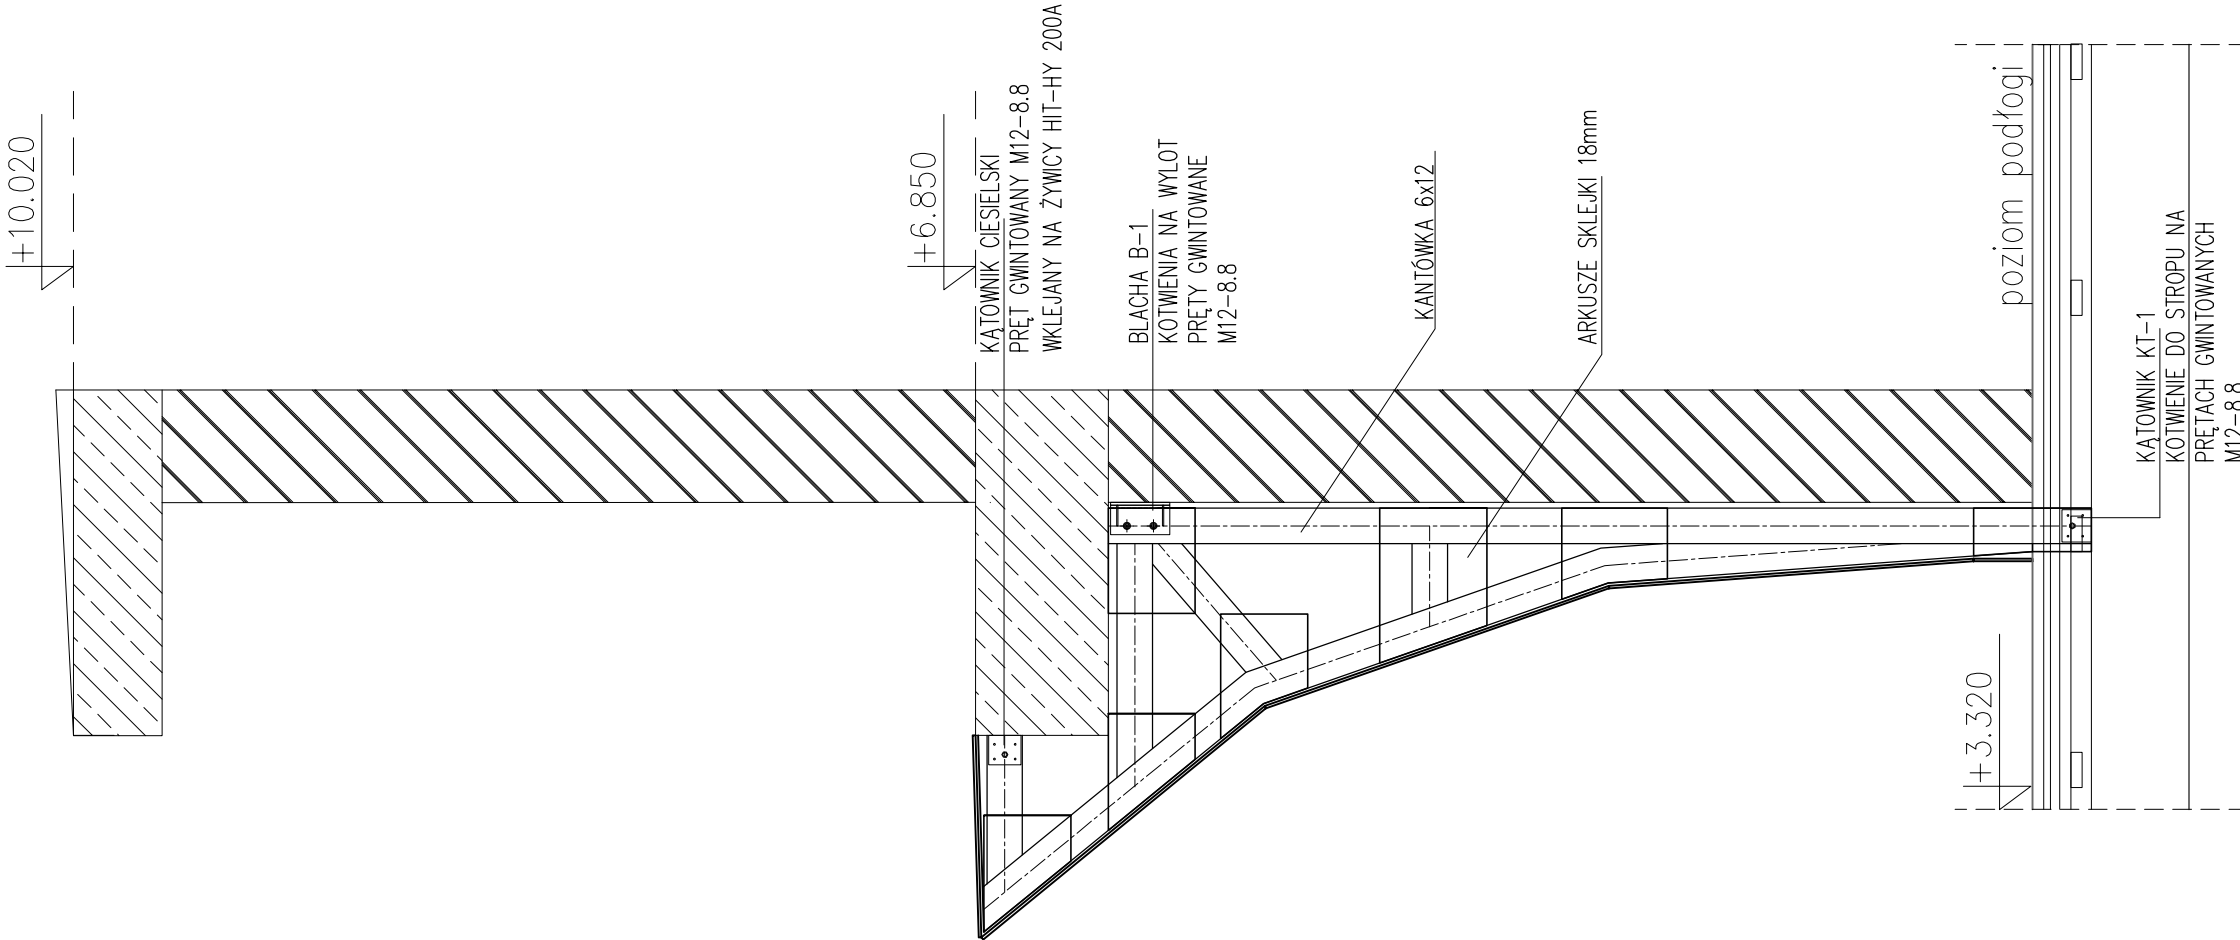

KRATOWNICA
B-1

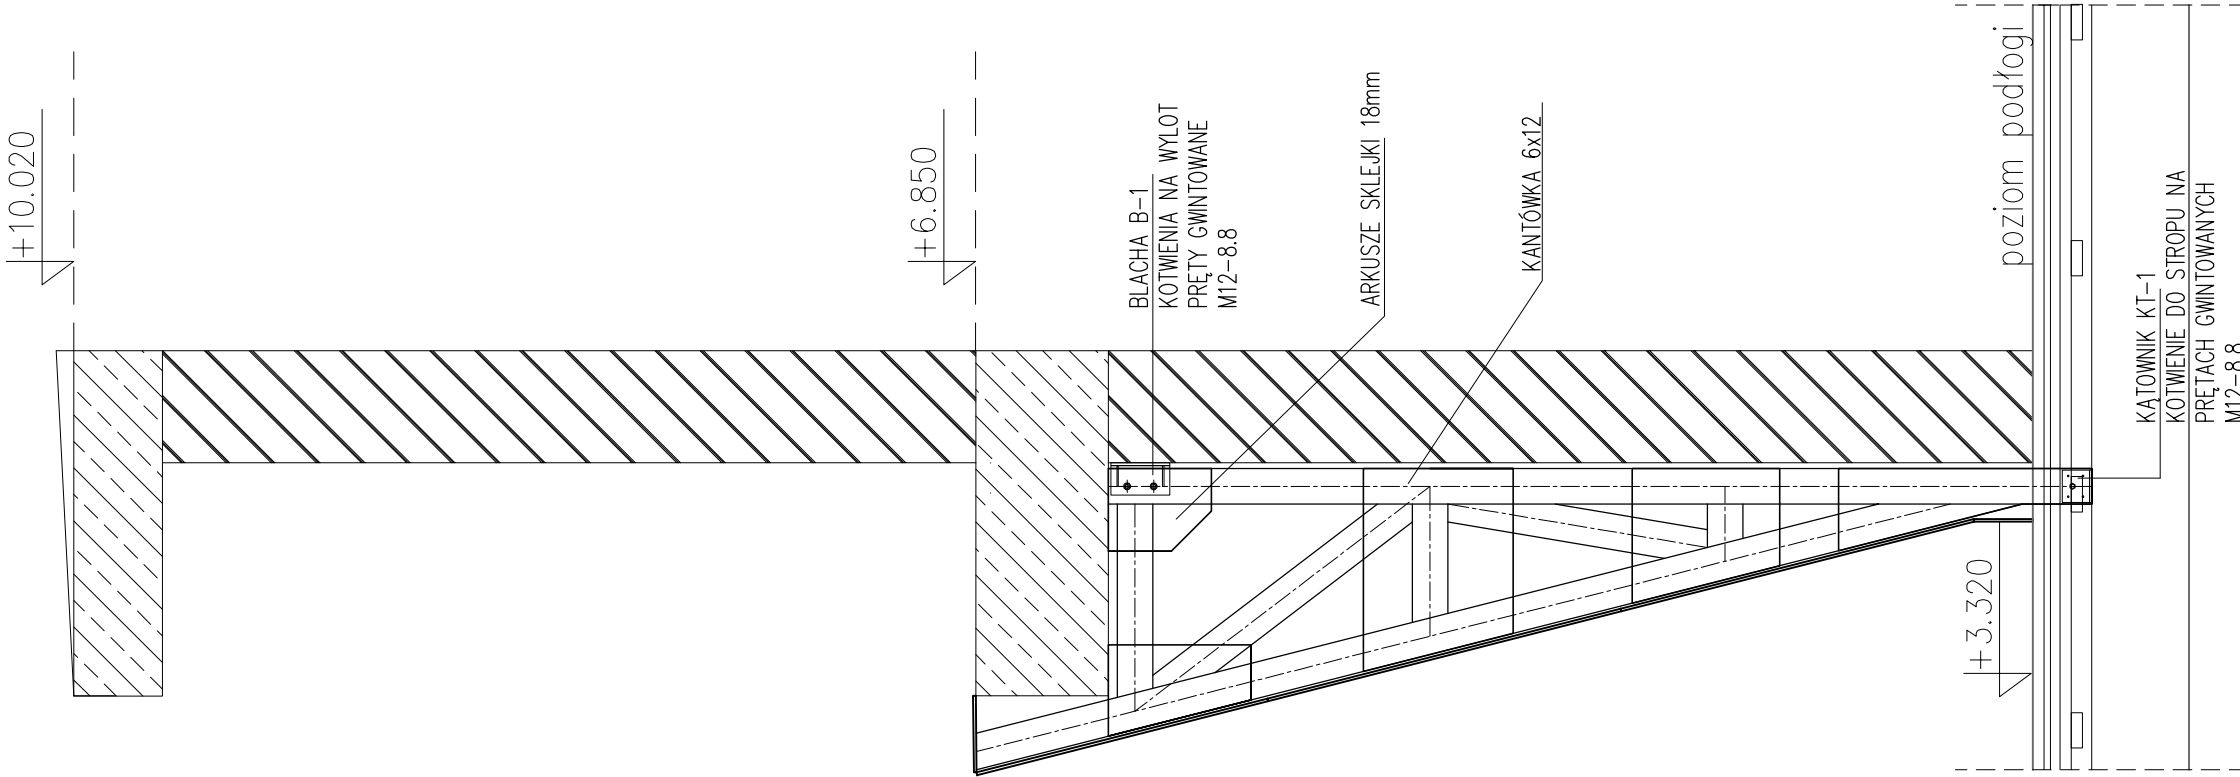

Czandra

CZANDRA
Ul. Górnych Wałów 2/4
44-100 Gliwice
tel.(48) 32 230-21-88

INWESTOR: ZESPÓŁ SZKÓŁ NR4 W JAŚLE
OBIEKT/PROJEKT: BUDOWA WEWNĘTRZNEJ ŚCIANY WSPINACZKOWEJ
W SALI GIMNASTYCZNEJ ZS NR 4 W JAŚLE
LOKALIZACJA: JAŚŁO ul. Sokoła 6

FAZA: PB
PROJEKTOWAŁ: mgr inż. Jacek Słowik upr. bud. nr 130/97
OPRACOWAŁA: inż. Paulina Floryan
NR PROJ.: PLIK:


NR RYS.: 008
DATA: 22.03.2018
SKALA: —
NR REV.: A


TEMAT RYS.: KRATOWNICE BOULDERINGU

KRATOWNICE ŚCIANY WYSOKIEJ

KRATOWNICA
KR-1

KRATOWNICA
KR-2

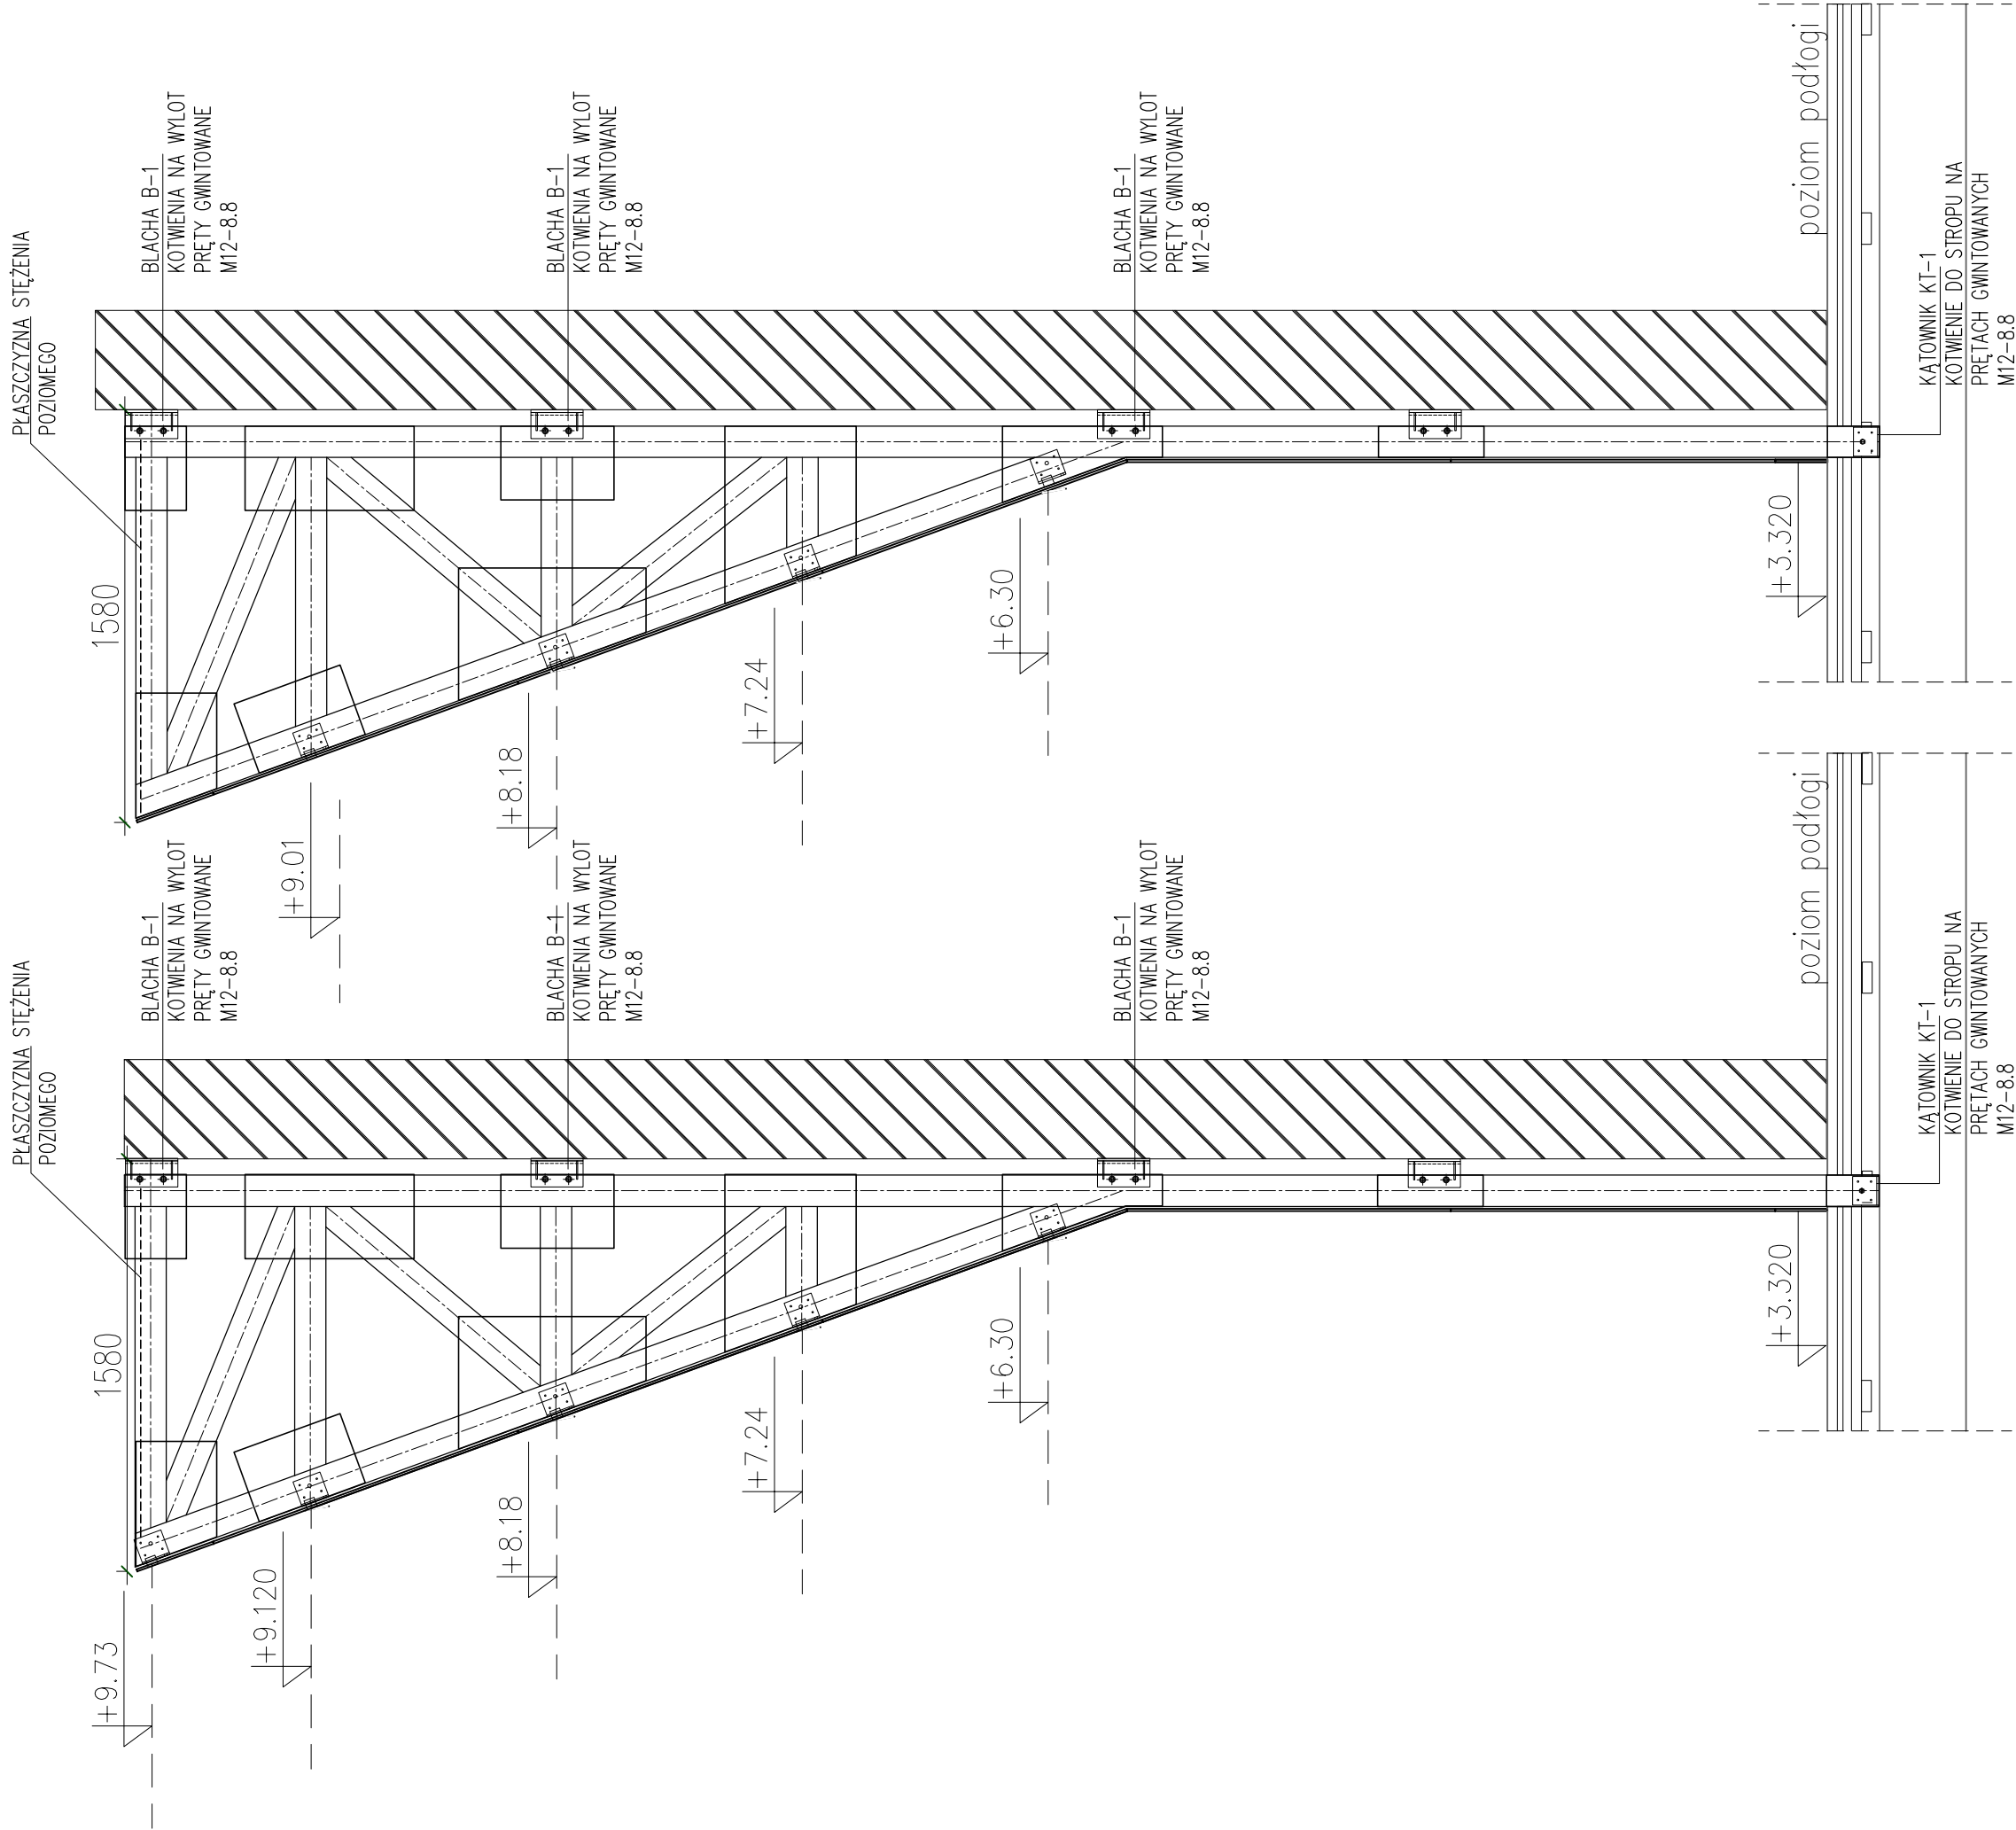


 Czandra	INWESTOR: ZESPÓŁ SZKÓŁ NR4 W JAŚLE		FAZA: PB	TEMAT RYS.: KRATOWNICE ŚCIANY WYSOKIEJ	NR RYS.: 009
	OBJEKT/PROJEKT: BUDOWA WEWNĘTRZNEJ ŚCIANY WSPINACZKOWEJ		PROJEKTOWAŁ: mgr inż. Jacek Słowik upr. bud. nr 130/97	PODPIS	DATA: 22.03.2018
	W SALI GIMNASTYCZNEJ ZS NR 4 W JAŚLE		OPRACOWAŁA: inż. Paulina Floryan	PODPIS	SKALA: —
	LOKALIZACJA: JAŚŁO ul. Sokoła 6		NR PROJ.: PLIK:		NR REV.: A


KRATOWNICE ŚCIANY WYSOKIEJ

KRATOWNICA
KR-3


KRATOWNICA
KR-4

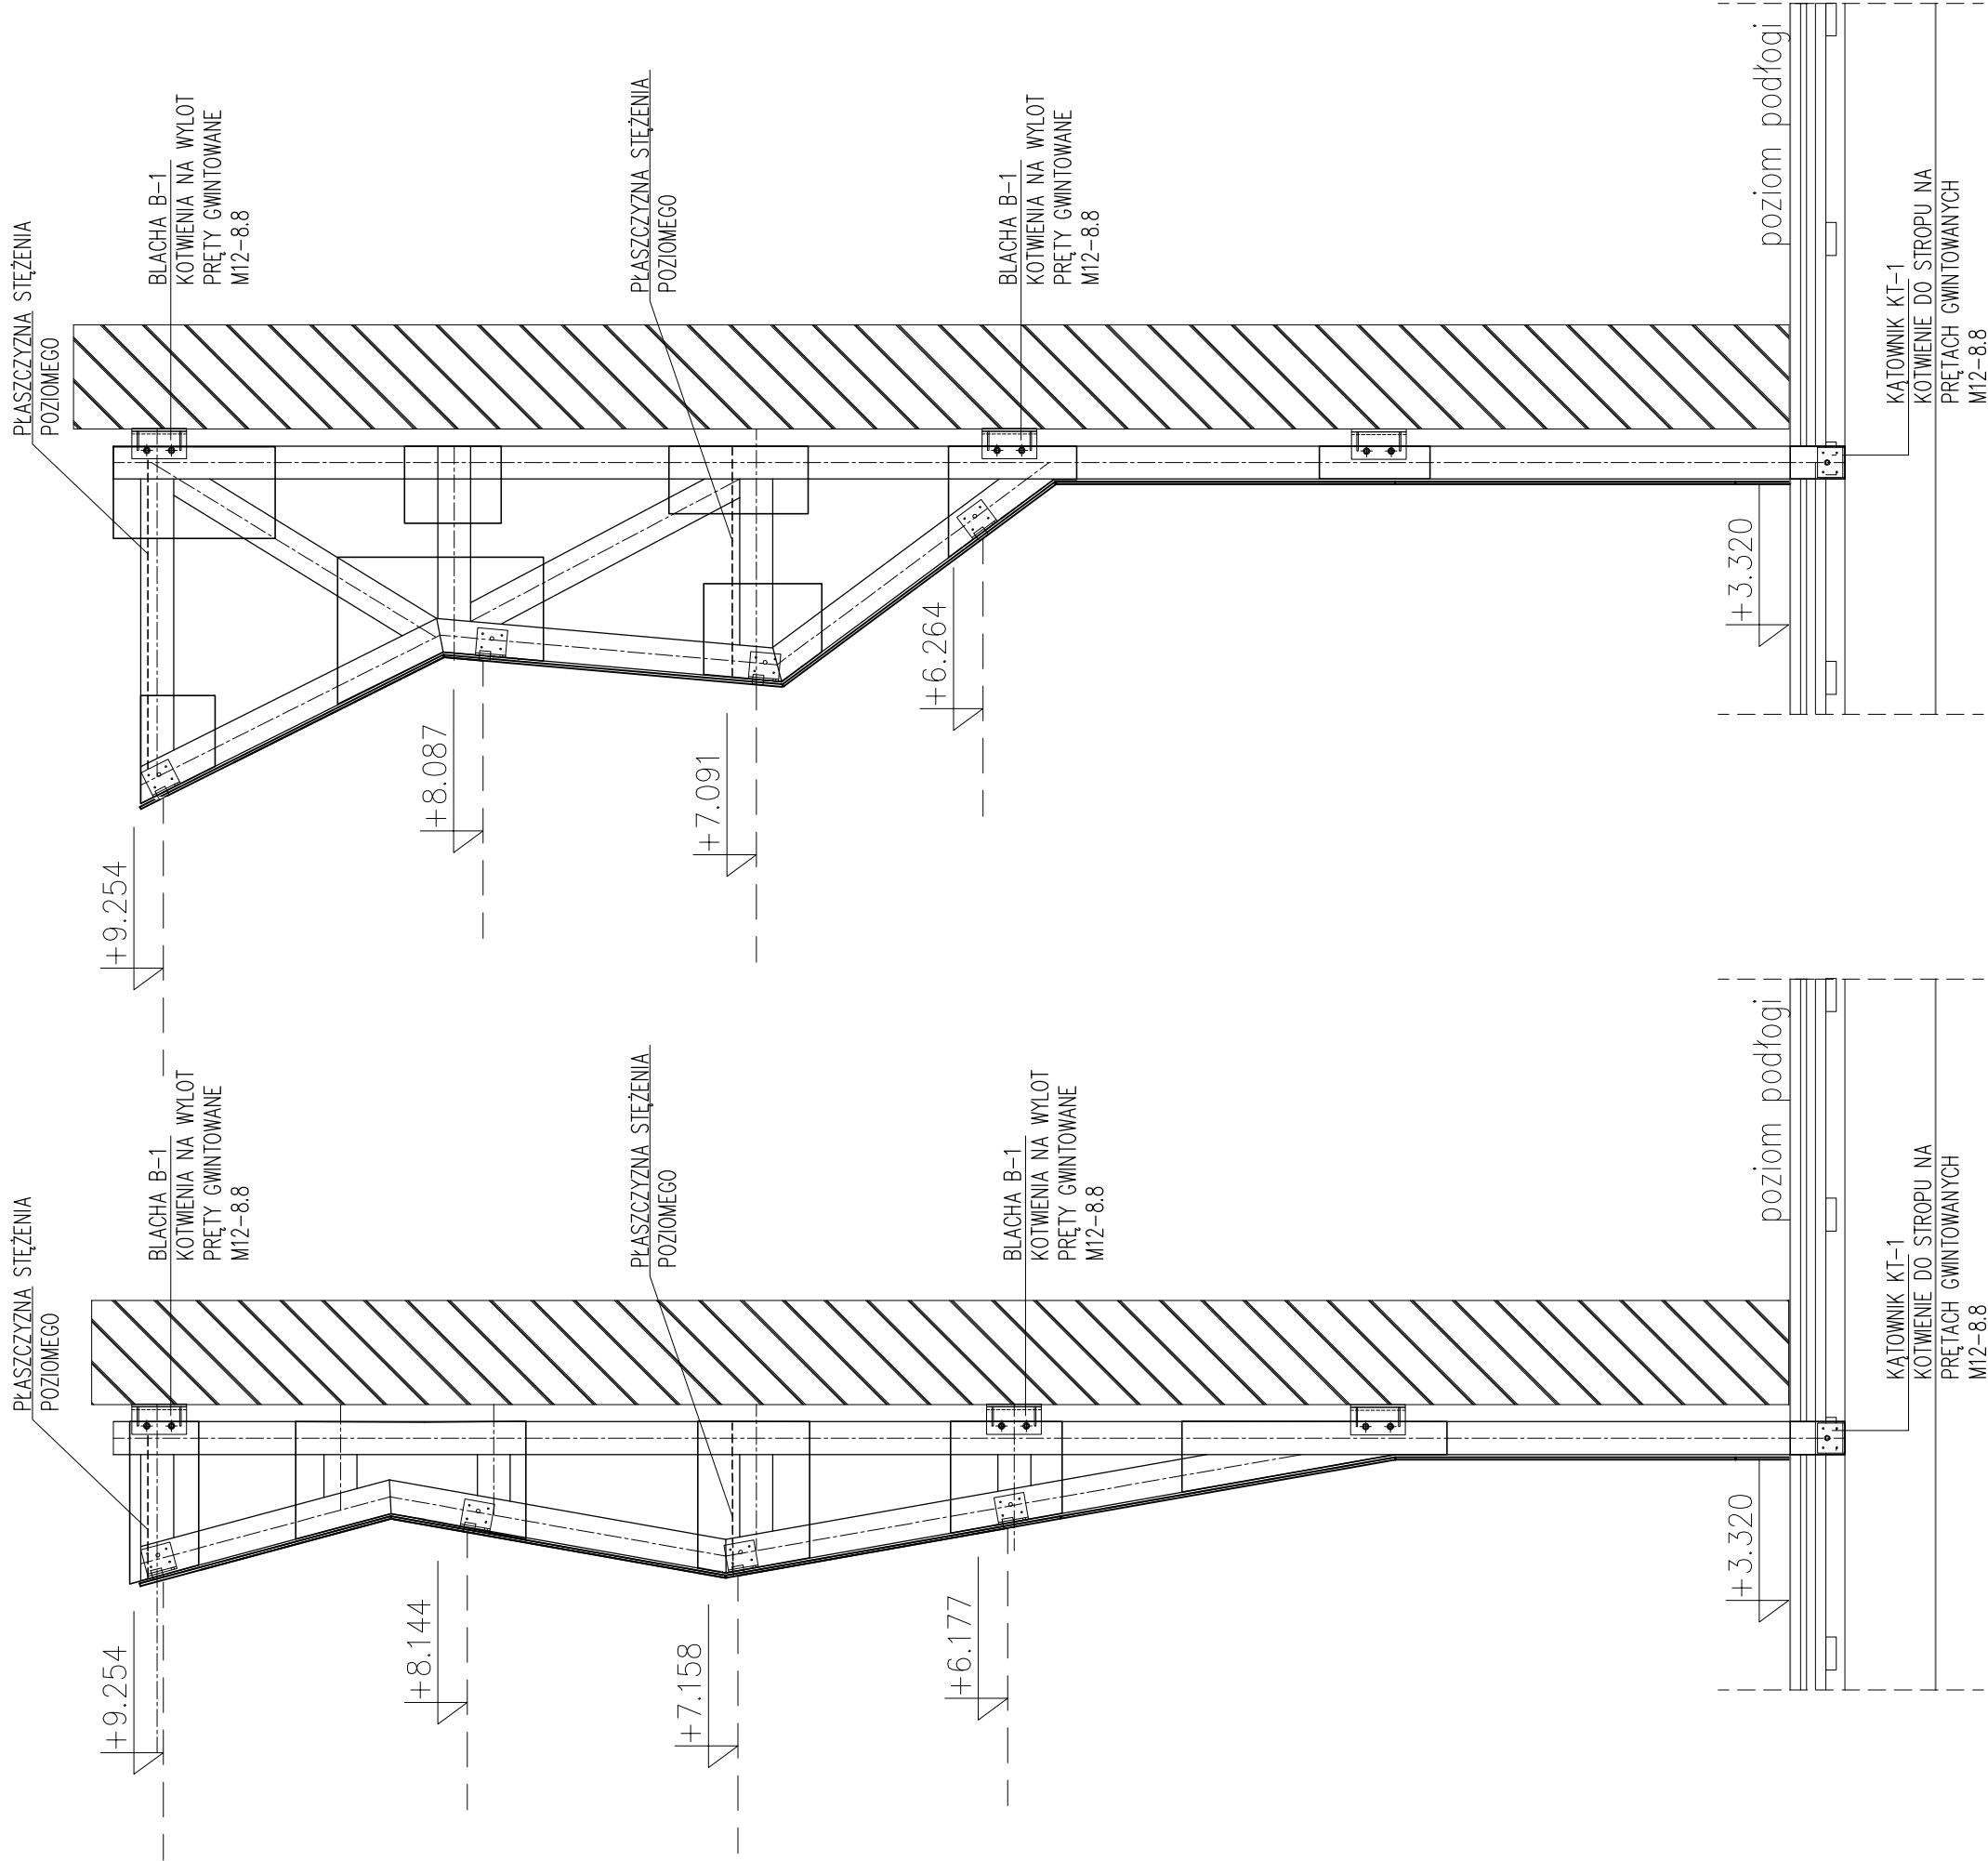

 Czandra	INWESTOR: ZESPÓŁ SZKÓŁ NR4 W JAŚLE		FAZA: PB	TEMAT RYS.: KRATOWNICE ŚCIANY WYSOKIEJ	NR RYS.: 010
	OBJEKT/PROJEKT: BUDOWA WEWNĘTRZNEJ ŚCIANY WSPINACZKOWEJ		PROJEKTOWAŁ: mgr inż. Jacek Słowik upr. bud. nr 130/97	PODPIS	DATA: 22.03.2018
	W SALI GIMNASTYCZNEJ ZS NR 4 W JAŚLE		OPRACOWAŁA: inż. Paulina Floryan	PODPIS	SKALA: —
	LOKALIZACJA: JAŚŁO ul. Sokoła 6		NR PROJ.:	PLIK:	NR REV.: A

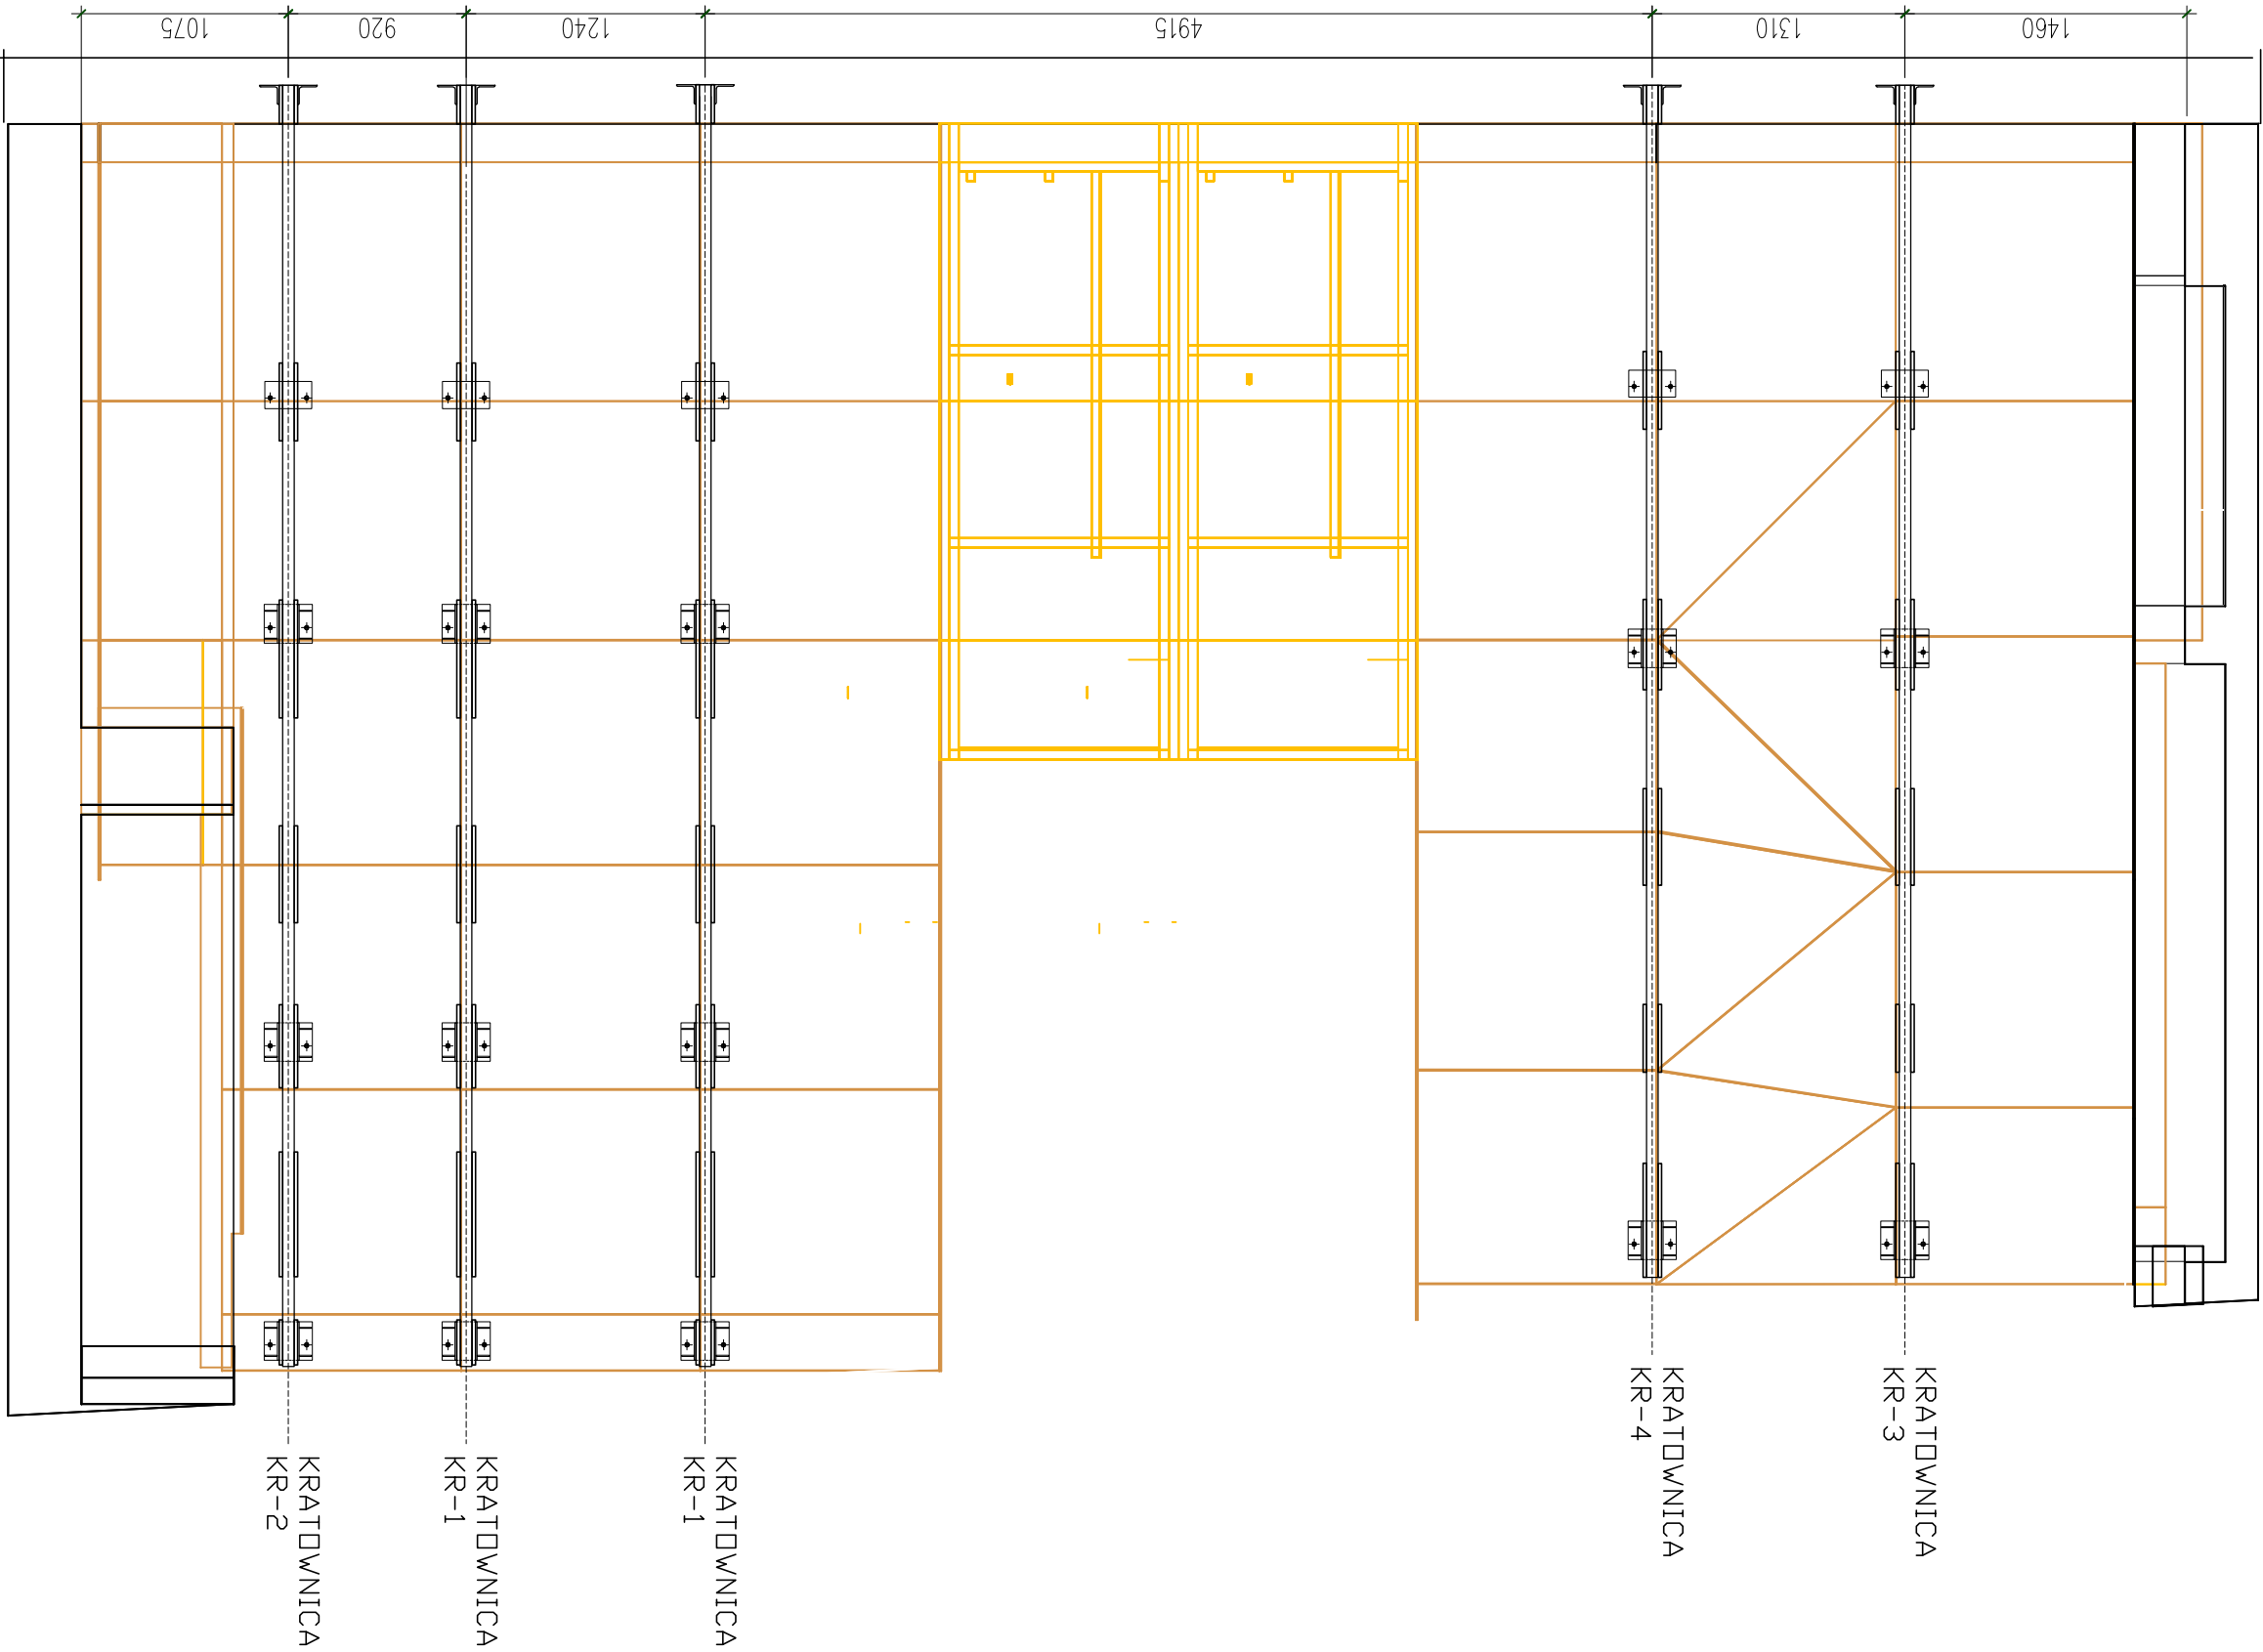

ROZSTAW KRATOWNIC - ŚCIANA WYSOKA

 <i>Czandra</i>	CZANDRA		INWESTOR: ZESPÓŁ SZKÓŁ NR4 W JAŚLE		FAZA: PB		TEMAT RYS.: ROZSTAW KRATOWNIC ŚCIANA WYSOKA		NR RYS.: 011	
	Ul. Górnym Motów 2/4		OBJEKT/PROJEKT: BUDOWA WEWNĘTRZNEJ ŚCIANY WSPINACZKOWEJ		PROJEKTOWAŁ: mgr inż. Jacek Stowik upr. bud. nr 130/97		PODPIS		DATA: 22.03.2018	
	44-100 Głiwice		W SALI GIMNASTYCZNEJ ZS NR 4 W JAŚLE		OPRACOWAŁ: inż. Paulina Floryn		PODPIS		SKALA: -	
	tel.(48) 32 230-21-88		LOKALIZACJA: JAŚŁO ul. Sokoła 6		NR PROJ.:		PUNKT:		NR REV.: A	